


FERTIGUNG: \_\_\_\_\_  
ANLAGE: \_\_\_\_\_  
BLATT: \_\_\_\_\_

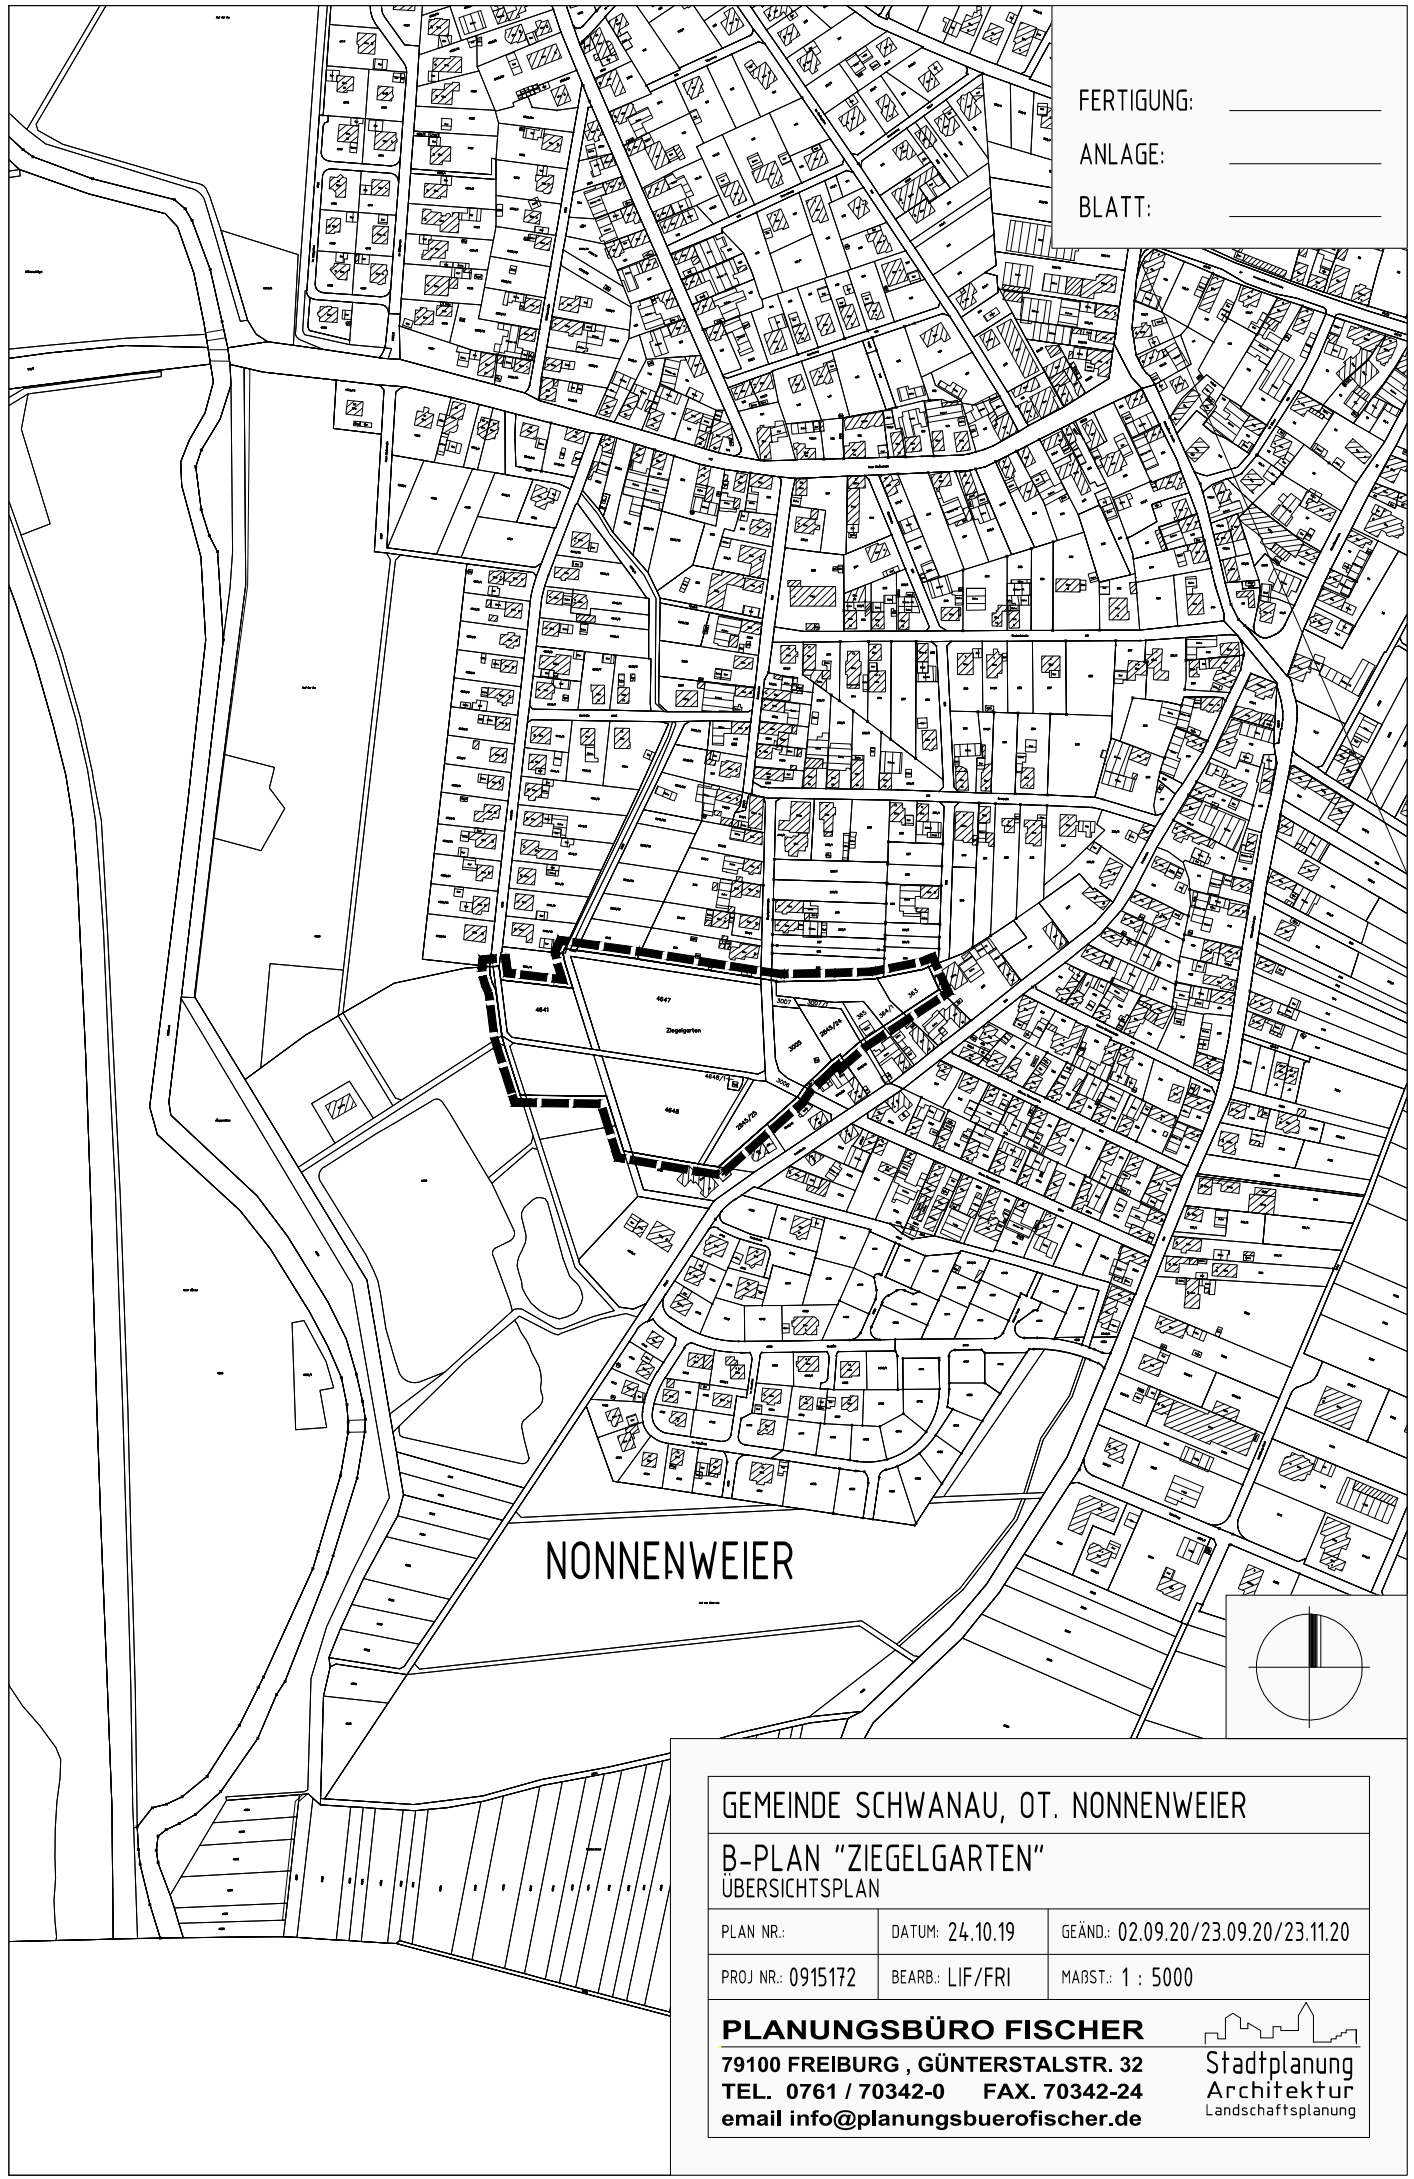

NONNENWEIER

GEMEINDE SCHWANAU, OT. NONNENWEIER

B-PLAN "ZIEGELGARTEN"  
ÜBERSICHTSPLAN

PLAN NR.:	DATUM: 24.10.19	GEÄND.: 02.09.20/23.09.20/23.11.20
PROJ NR.: 0915172	BEARB.: LIF/FRI	MAßST.: 1 : 5000

**PLANUNGSBÜRO FISCHER**  
79100 FREIBURG, GÜNTERSTALSTR. 32  
TEL. 0761 / 70342-0 FAX. 70342-24  
email [info@planungsbuerofischer.de](mailto:info@planungsbuerofischer.de)

