


1	2	3
GEE III	GEE II	GEE II
0.8 (1.2)	0.8 (1.2)	0.8 (1.2)
a1 (14.0 m) A: 0 - 30° B: 35 - 45°	a2 (14.0 m) A: 0 - 30° B: 35 - 45°	- A: 0 - 30° B: 35 - 45°
WH = 12.00m	WH = 15.00m	WH = 12.00m
4	5	6
GE III	GE III	GE III
0.8 (1.4)	0.8 (1.4)	0.8 (1.4)
- A: 0 - 30° B: 35 - 45°	a2 (14.0 m) A: 0 - 30° B: 35 - 45°	- A: 0 - 30° B: 35 - 45°
WH = 12.00m	WH = 15.00m	WH = 15.00m
7	8	9
GE III	GE IV	GE III
0.8 (1.4)	0.8 (1.6)	0.8 (1.4)
- A: 0 - 30° B: 35 - 45°	- A: 0 - 30° B: 35 - 45°	- A: 0 - 30° B: 35 - 45°
WH = 20.00m	WH = 25.00m	WH = 12.00m

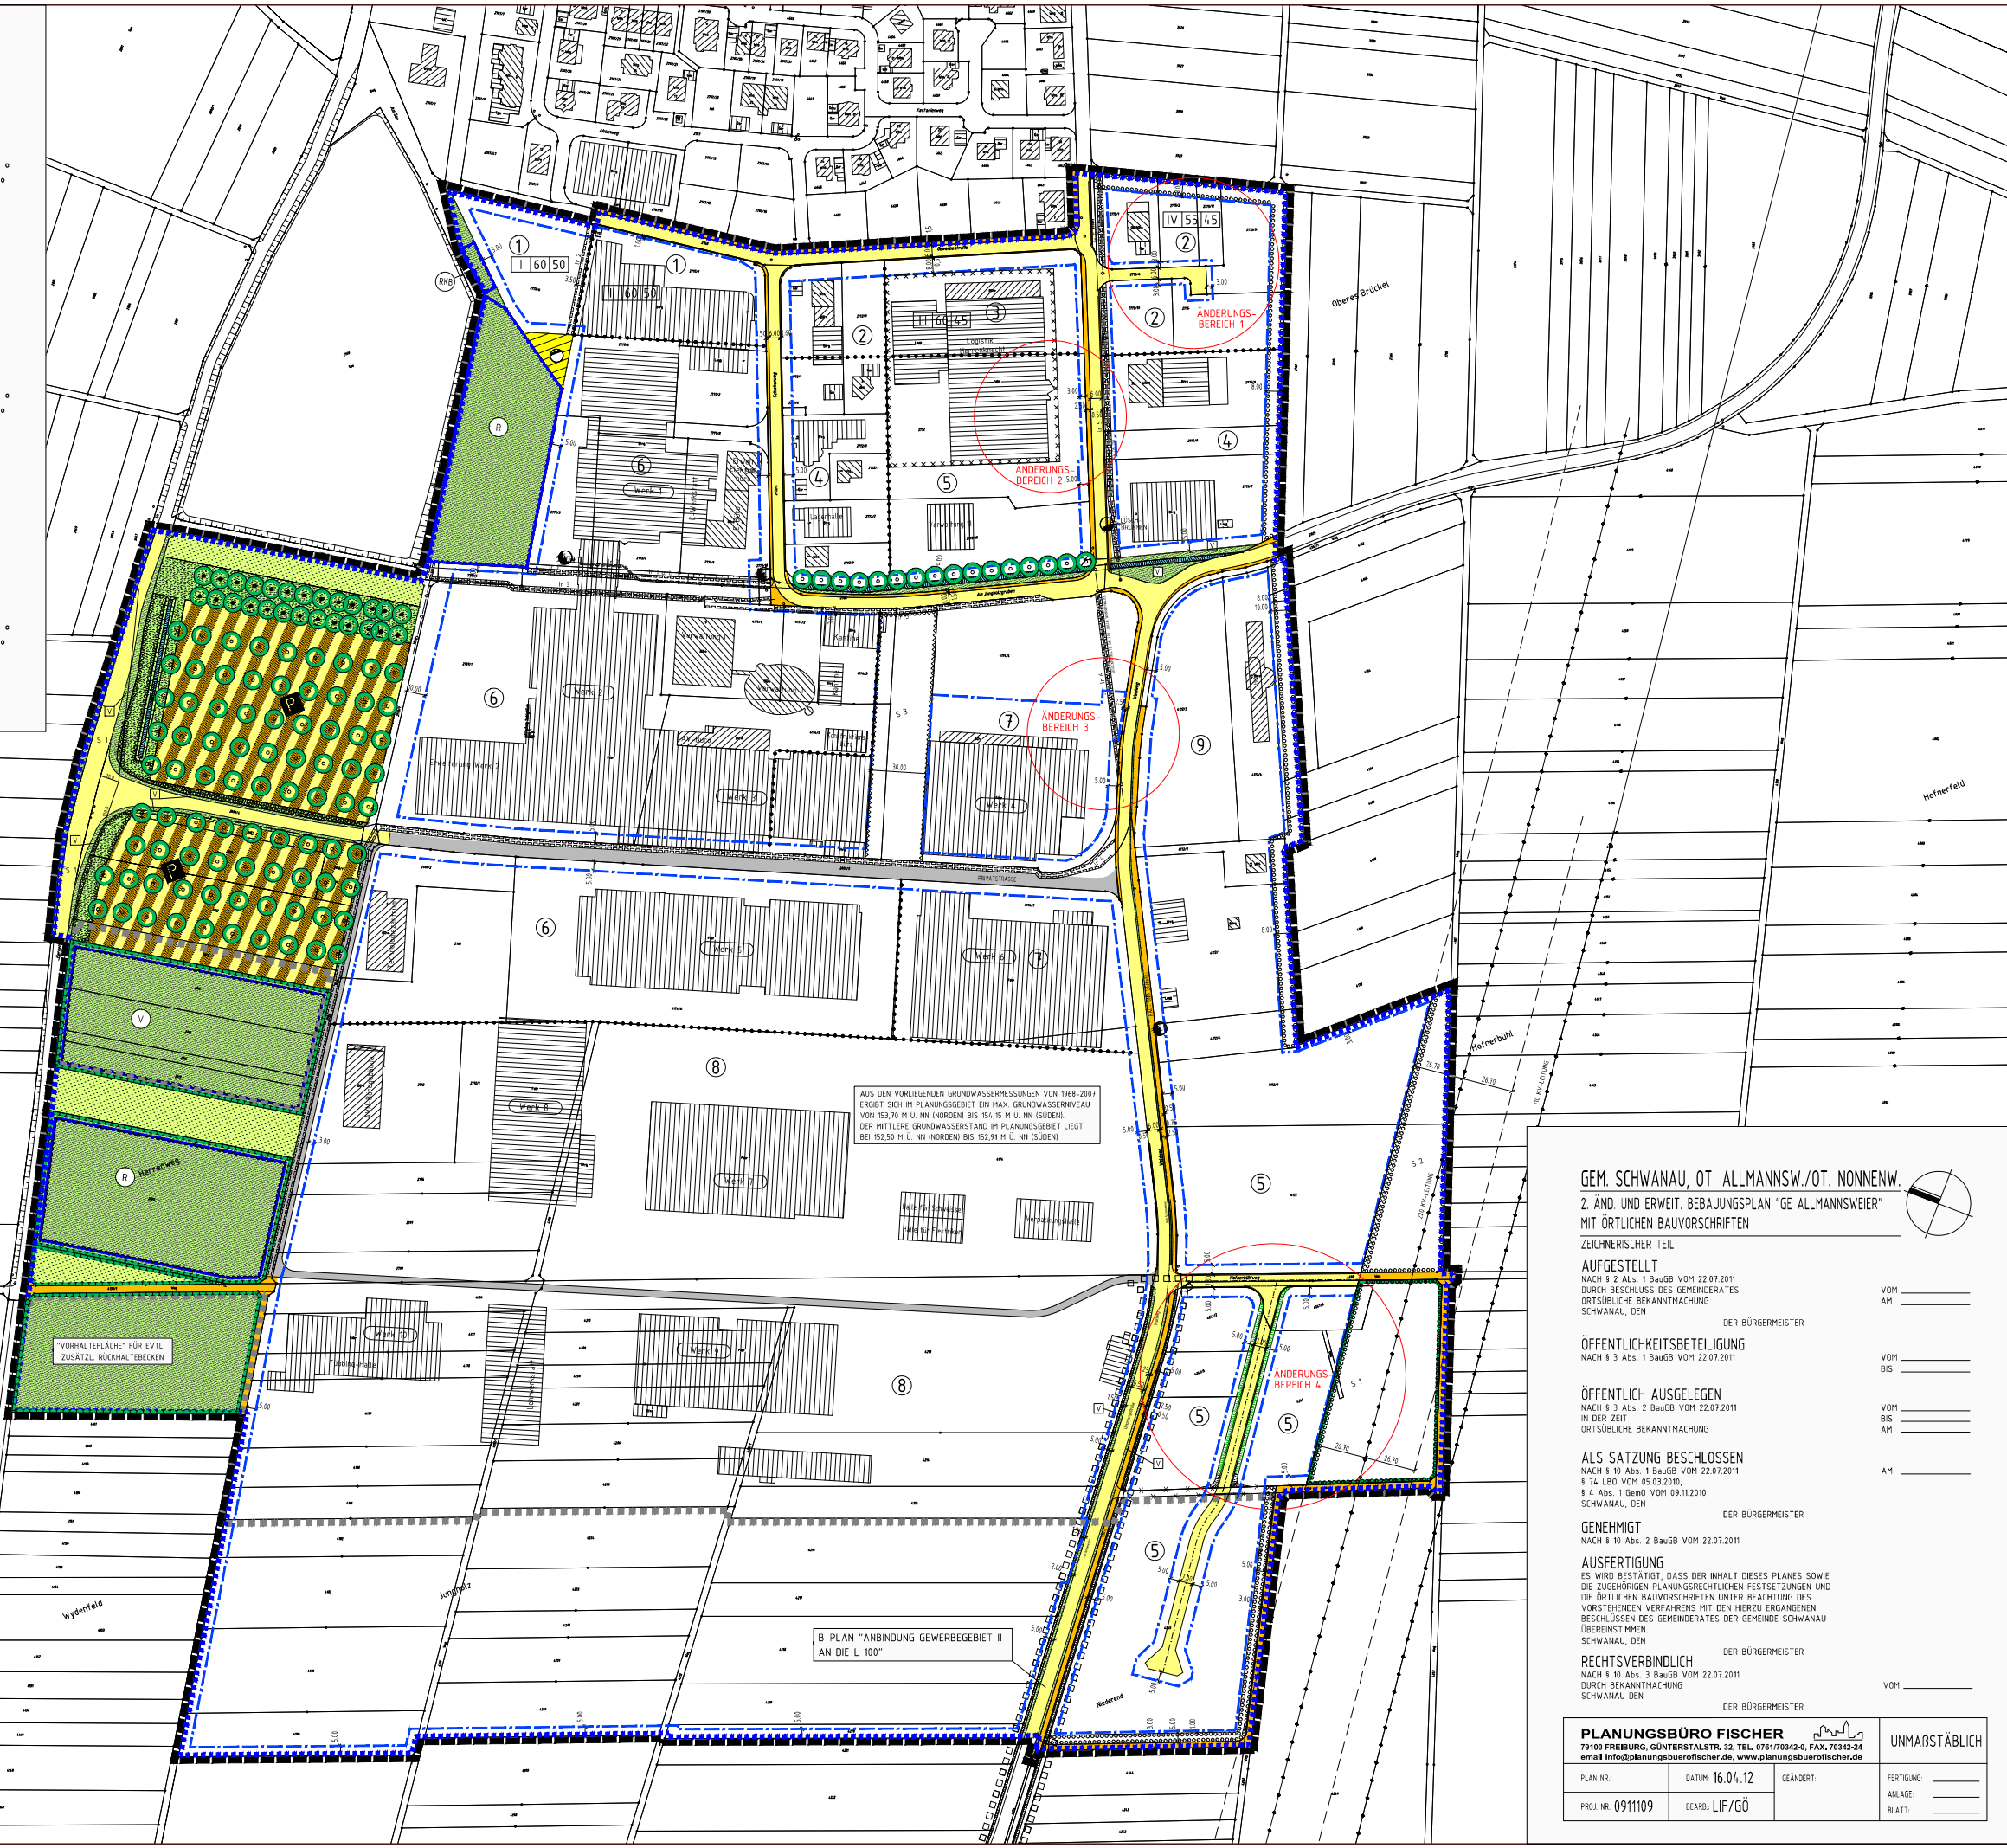

GEM. SCHWANAU, OT. ALLMANSW./OT. NONNENW.  
 2. ÄND. UND ERWEIT. BEBAUUNGSPLAN "GE ALLMANSWEIER"  
 MIT ÖRTLICHEN BAUVORSCHRIFTEN  
 ZEICHNERISCHER TEIL

AUFGESTELLT  
 NACH § 2 Abs. 1 BauGB VOM 22.07.2011  
 DURCH BESCHLUSS DES GEMEINDERATES  
 ÖRTSÜBLICHE BEKANNTMACHUNG  
 SCHWANAU, DEN \_\_\_\_\_  
 DER BÜRGERMEISTER

ÖFFENTLICHKEITSBETEILIGUNG  
 NACH § 3 Abs. 1 BauGB VOM 22.07.2011  
 VOM \_\_\_\_\_  
 BIS \_\_\_\_\_

ÖFFENTLICH AUSGELEGEN  
 NACH § 3 Abs. 2 BauGB VOM 22.07.2011  
 IN DER ZEIT \_\_\_\_\_  
 ÖRTSÜBLICHE BEKANNTMACHUNG  
 AM \_\_\_\_\_

ALS SATZUNG BESCHLOSSEN  
 NACH § 10 Abs. 1 BauGB VOM 22.07.2011  
 § 14.180 VOM 05.03.2010,  
 § 4. Abs. 1 GemO VOM 09.11.2010  
 SCHWANAU, DEN \_\_\_\_\_  
 DER BÜRGERMEISTER

GENEHMIGT  
 NACH § 10 Abs. 2 BauGB VOM 22.07.2011  
 AUSFERTIGUNG  
 ES WIRD BESTÄTIGT, DASS DER INHALT DIESER PLANES SOWIE  
 DIE ZUGEHÖRIGEN PLANUNGSRECHTLICHEN FESTSETZUNGEN UND  
 DIE ÖRTLICHEN BAUVORSCHRIFTEN UNTER BEACHTUNG DES  
 VORSTEHENDEN VERFAHRENS MIT DEN HIERZU ERGANGENEN  
 BESCHLÜSSEN DES GEMEINDERATES DER GEMEINDE SCHWANAU  
 ÜBEREINSTIMMEN.  
 SCHWANAU, DEN \_\_\_\_\_  
 DER BÜRGERMEISTER

RECHTSVERBINDLICH  
 NACH § 10 Abs. 3 BauGB VOM 22.07.2011  
 DURCH BEKANNTMACHUNG  
 SCHWANAU DEN \_\_\_\_\_  
 DER BÜRGERMEISTER

79100 FREIBURG, GÜNTERTALSTR. 32, TEL. 0761/70342-0, FAX. 70342-04  
 email info@planungsbuero-fischer.de, www.planungsbuero-fischer.de

UNMARSTÄBLICH

PLAN NR.: \_\_\_\_\_ DATUM: 16.04.12 GEÄNDERT: \_\_\_\_\_ FERTIGUNG: \_\_\_\_\_  
 PROJ. NR.: 0911109 BEARB.: LIF/GÖ ANLAGE: \_\_\_\_\_  
 BLATT: \_\_\_\_\_