


FERTIGUNG: _____

ANLAGE: _____

BLATT: _____

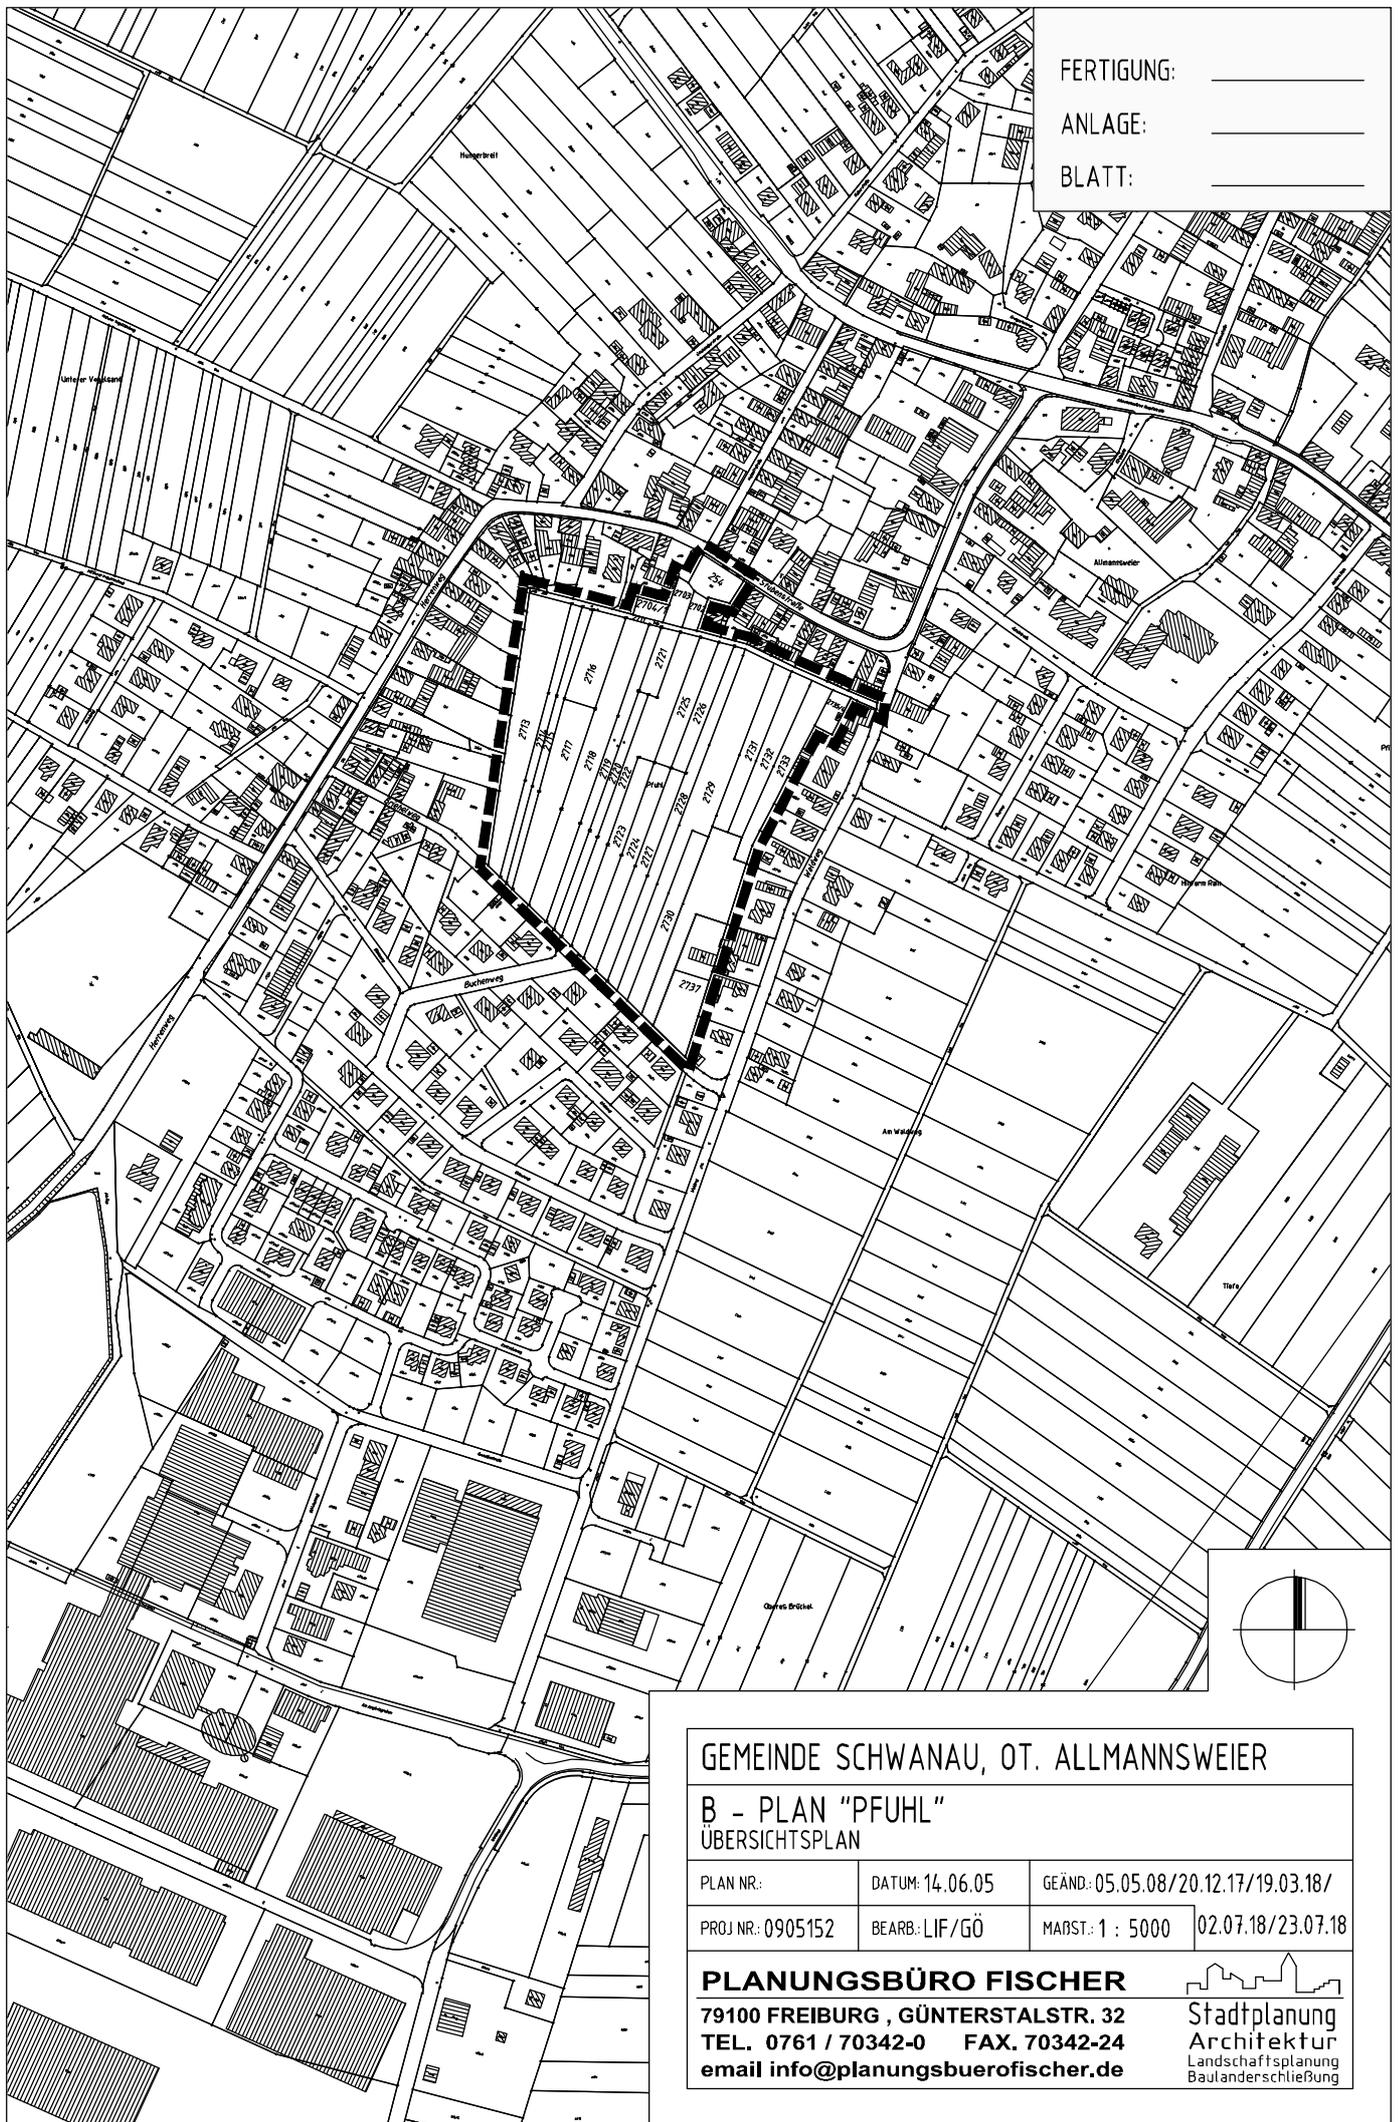

GEMEINDE SCHWANAU, OT. ALLMANNSWEIER

B - PLAN "PFUHL"
ÜBERSICHTSPLAN

PLAN NR.:	DATUM: 14.06.05	GEÄND.: 05.05.08/20.12.17/19.03.18/
PROJ NR.: 0905152	BEARB.: LIF/GÖ	MAßST.: 1 : 5000 02.07.18/23.07.18

PLANUNGSBÜRO FISCHER
79100 FREIBURG, GÜNTERSTALSTR. 32
TEL. 0761 / 70342-0 FAX. 70342-24
email info@planungsbuerofischer.de


Stadtplanung
Architektur
Landschaftsplanung
Baulanderschließung