





GRENZE DES RÄUMLICHEN GELTUNGSBEREICHES
DER 5. ÄNDERUNG DES BEBAUUNGSPLANES
"GEWERBEGEBIET NONNENWEIER"



GRENZE DES RÄUMLICHEN GELTUNGSBEREICHES DES
RECHTSKRÄFTIGEN B-PLANS DER 3. ÄNDERUNG
"GEWERBEGEBIET NONNENWEIER"

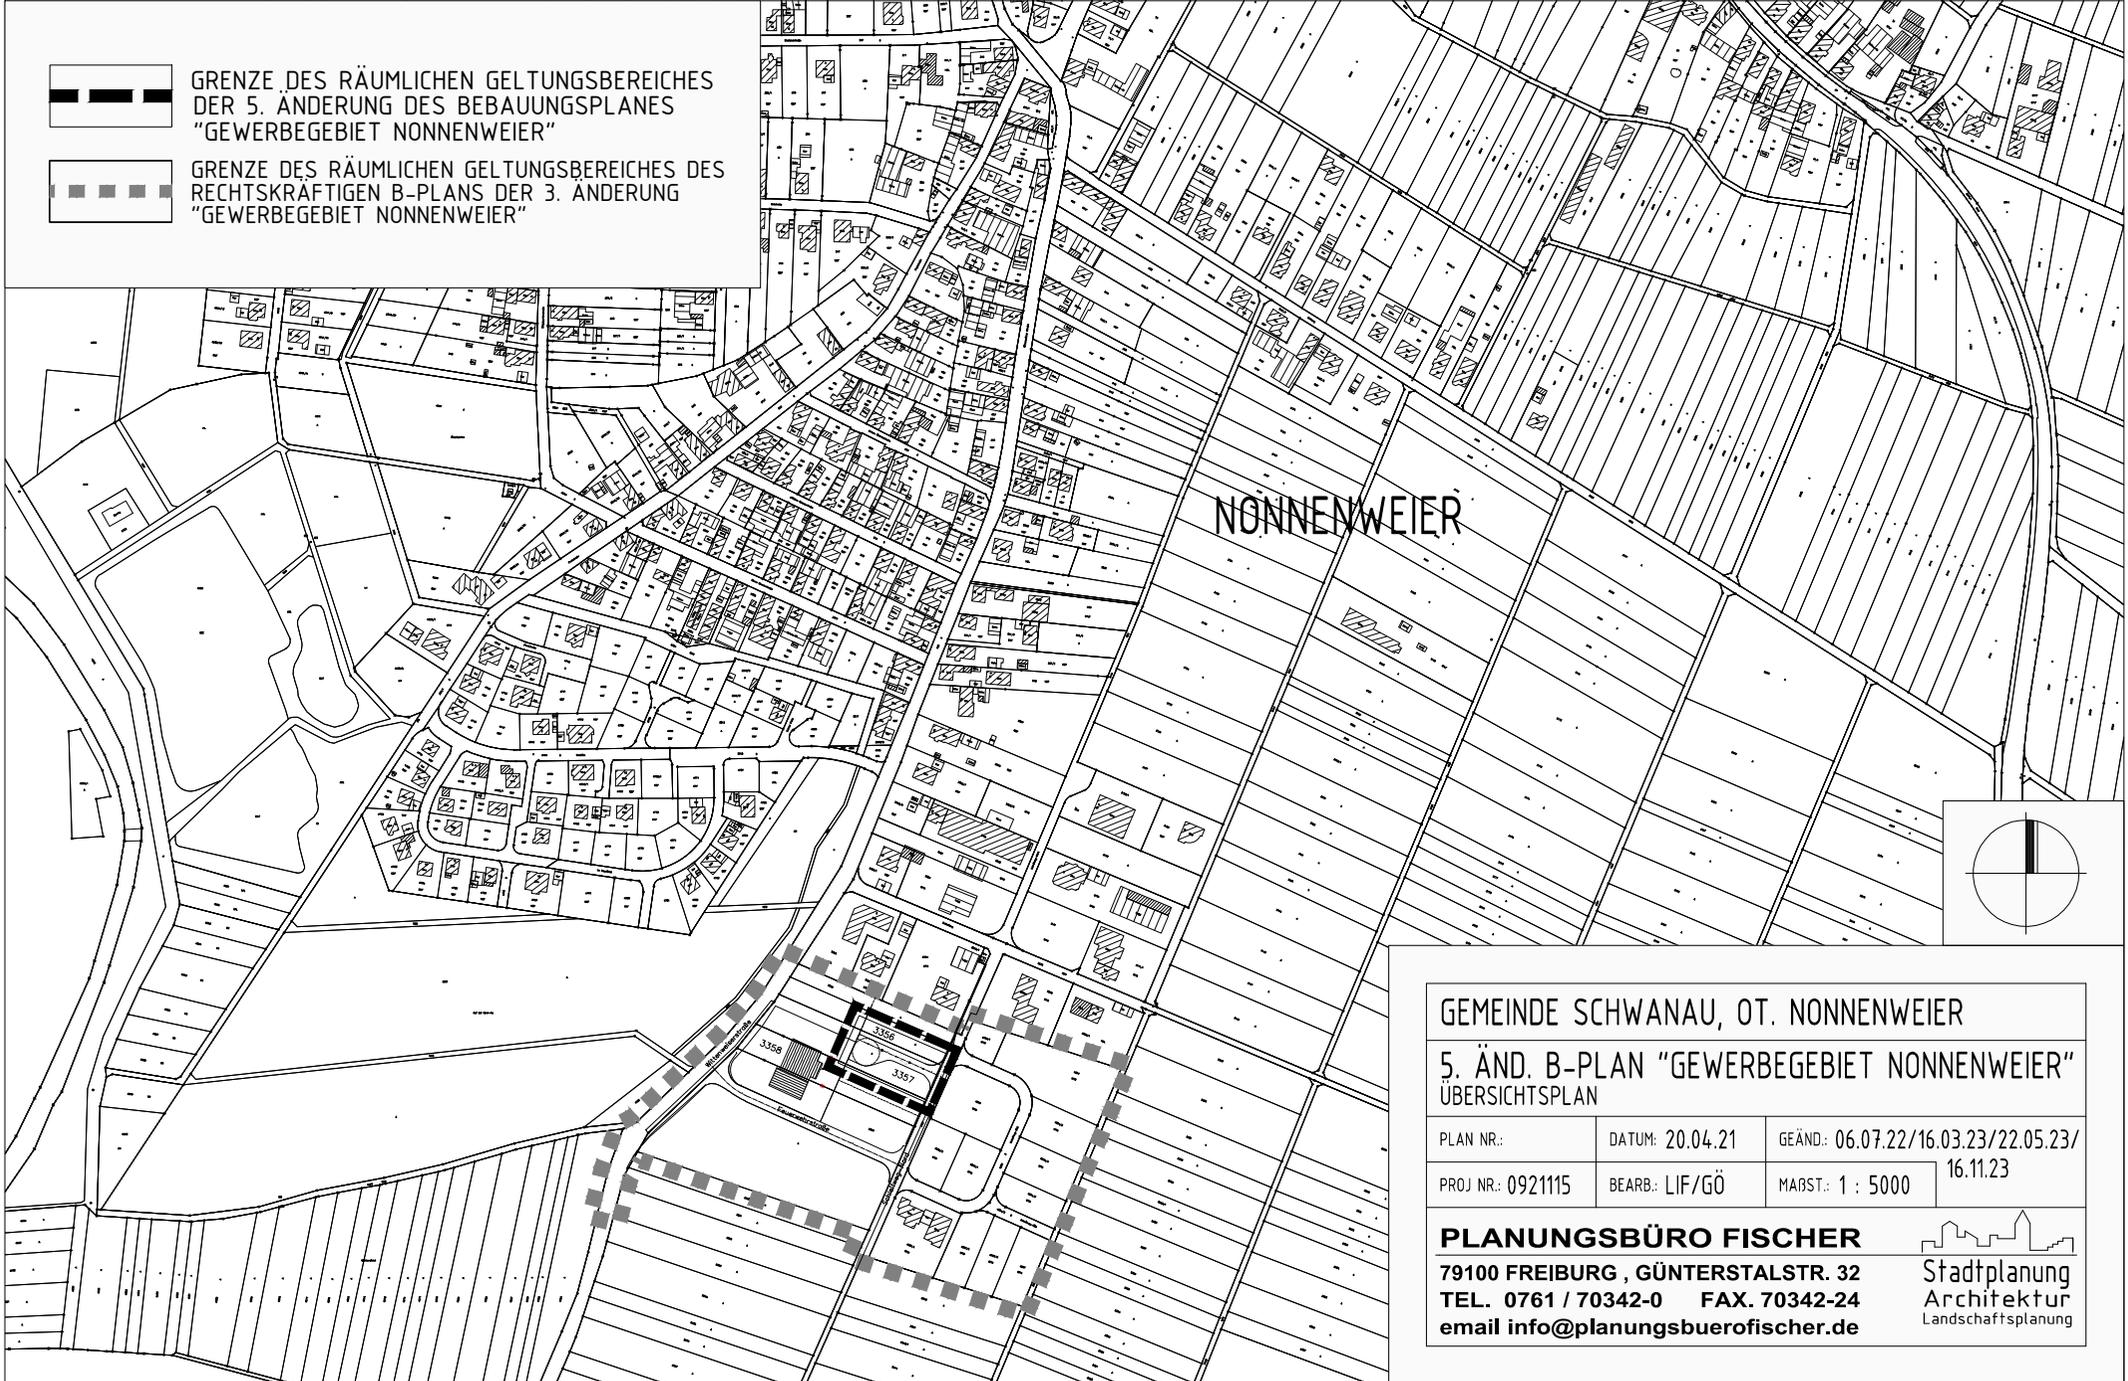

NONNENWEIER

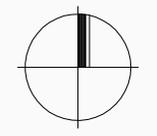

GEMEINDE SCHWANAU, OT. NONNENWEIER

5. ÄND. B-PLAN "GEWERBEGEBIET NONNENWEIER"
ÜBERSICHTSPLAN

PLAN NR.:	DATUM: 20.04.21	GEÄND.: 06.07.22/16.03.23/22.05.23/
PROJ NR.: 0921115	BEARB.: LIF/GÖ	MABST.: 1 : 5000
16.11.23		

PLANUNGSBÜRO FISCHER
79100 FREIBURG, GÜNTERSTALSTR. 32
TEL. 0761 / 70342-0 FAX. 70342-24
email info@planungsbuerofischer.de

