

LEGENDE:




HOCHWASSERGEFÄHRDETES GEBIET
(§ 80 WG BA-WUE)

FERTIGUNG: 2

ANLAGE: 1

BLATT: 1

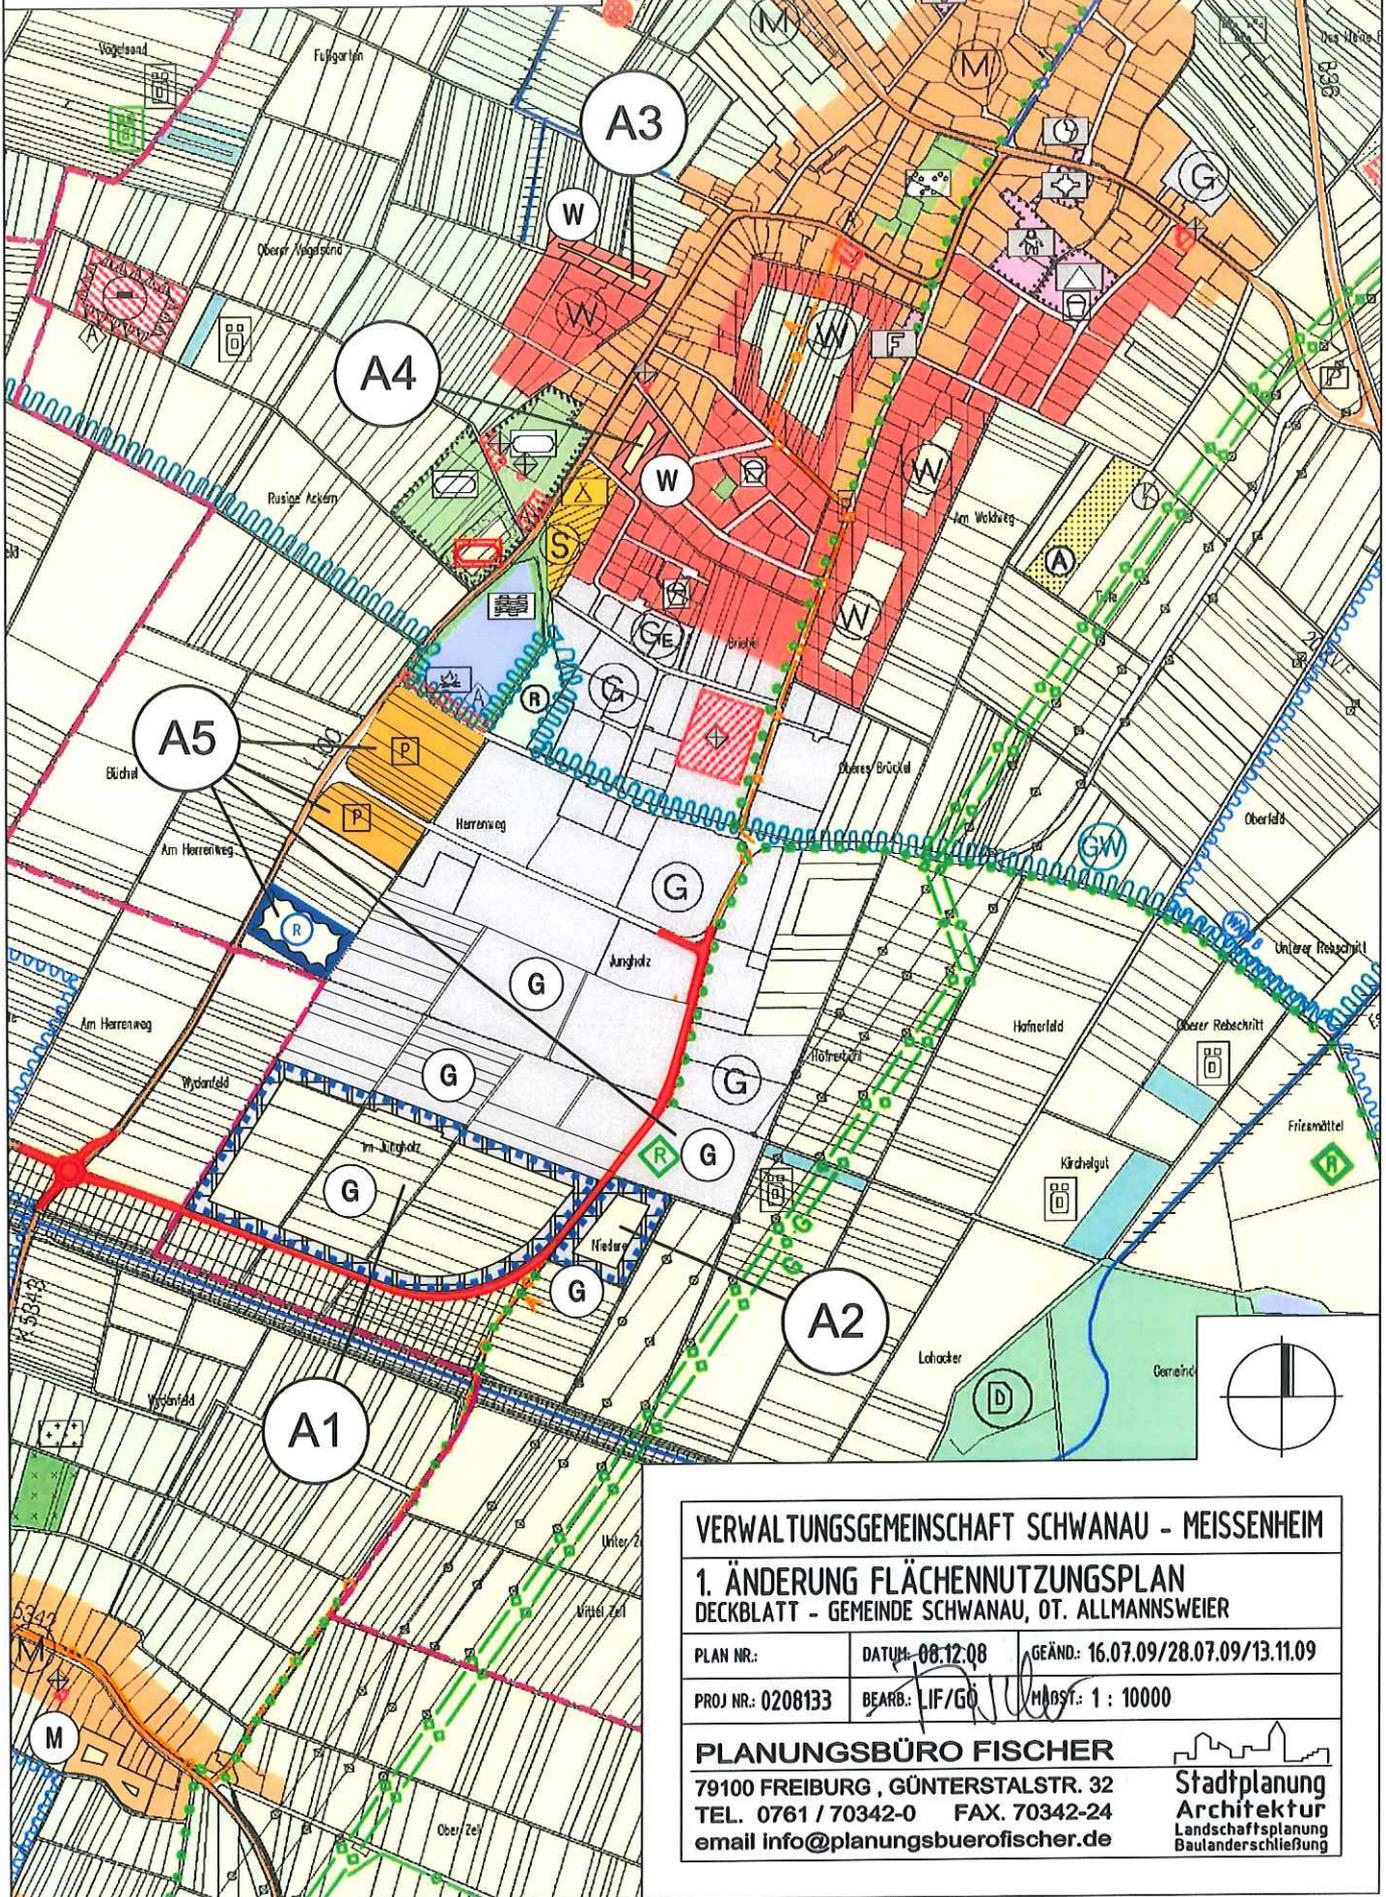

VERWALTUNGSGEMEINSCHAFT SCHWANAU - MEISSENHEIM

**1. ÄNDERUNG FLÄCHENNUTZUNGSPLAN
DECKBLATT - GEMEINDE SCHWANAU, OT. ALLMANNWEIER**

PLAN NR.: DATUM: 08.12.08 GEÄND.: 16.07.09/28.07.09/13.11.09

PROJ NR.: 0208133 BEARB.: LIF/GÖ MAßST.: 1 : 10000

PLANUNGSBÜRO FISCHER

79100 FREIBURG, GÜNTERSTALSTR. 32
TEL. 0761 / 70342-0 FAX. 70342-24
email info@planungsbuerofischer.de

