


ALLMANNSWEIER

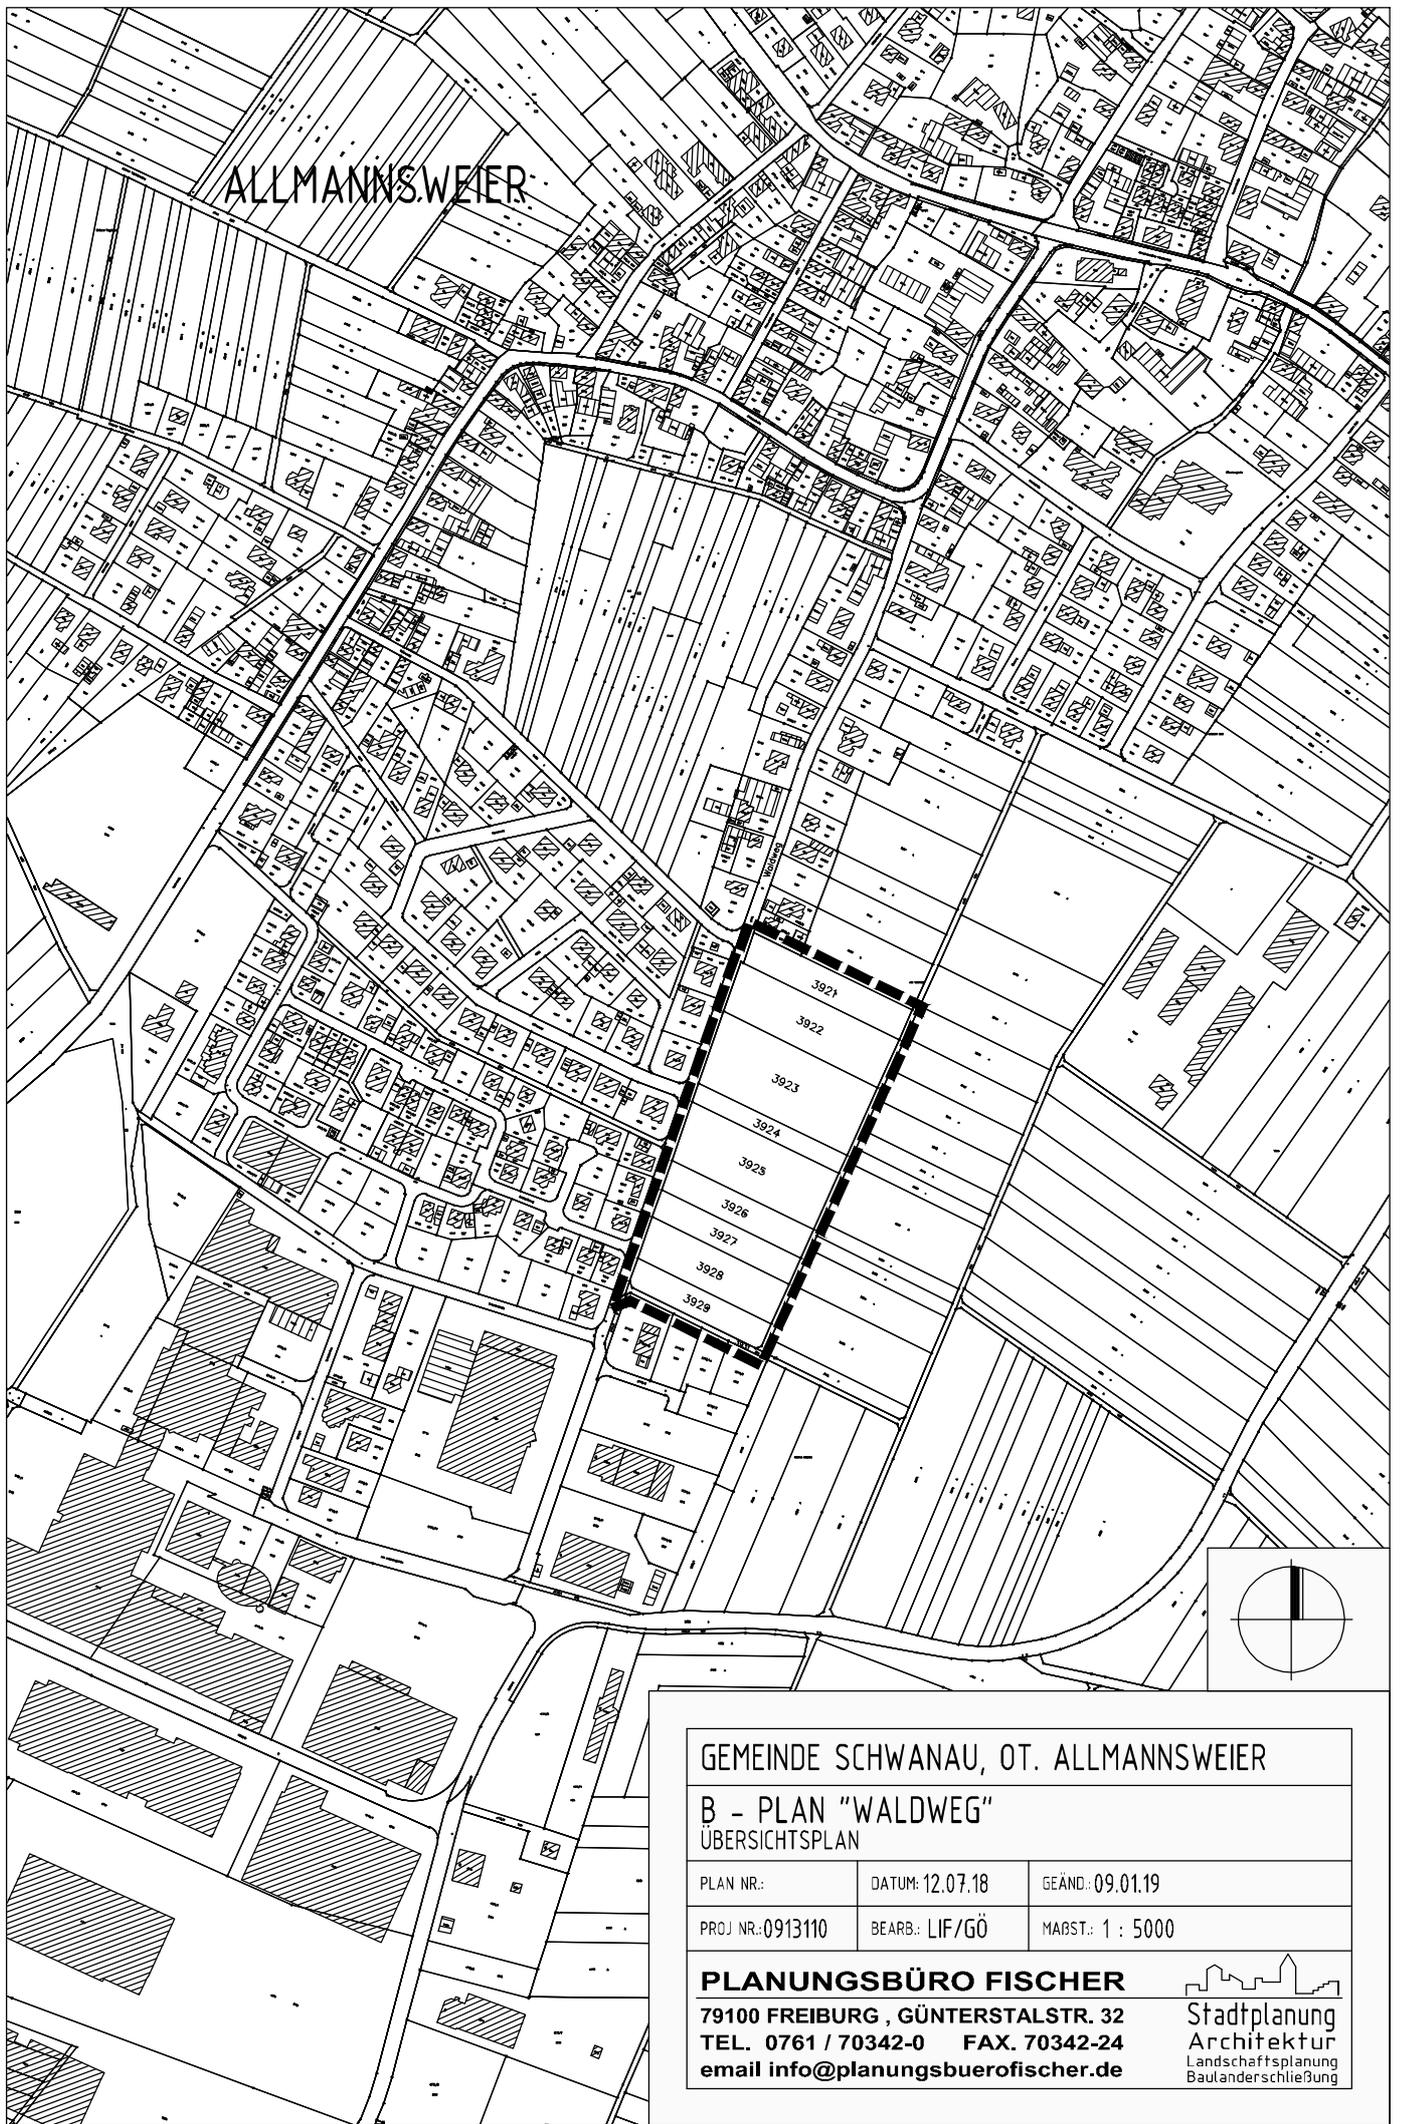


GEMEINDE SCHWANAU, OT. ALLMANNSWEIER

B - PLAN "WALDWEG"
ÜBERSICHTSPLAN

PLAN NR.:	DATUM: 12.07.18	GEÄND.: 09.01.19
PROJ NR.: 0913110	BEARB.: LIF/GÖ	MAßST.: 1 : 5000

PLANUNGSBÜRO FISCHER
79100 FREIBURG, GÜNTERSTALSTR. 32
TEL. 0761 / 70342-0 FAX. 70342-24
email info@planungsbueroefischer.de

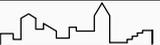
Stadtplanung
Architektur
Landschaftsplanung
Baulanderschließung