

Lageplan zugehörig zur  
Aufstellung der Einbeziehungs-  
Satzung „Niederbinz“ im  
Ortsteil Allmannsweier


Legende

 Geltungsbereich der  
Einziehungssatzung  
„Niederbinz“



Schwanau, den 28. Sep. 2020

*Martina Stahl*  
Brucker, Bürgermeister

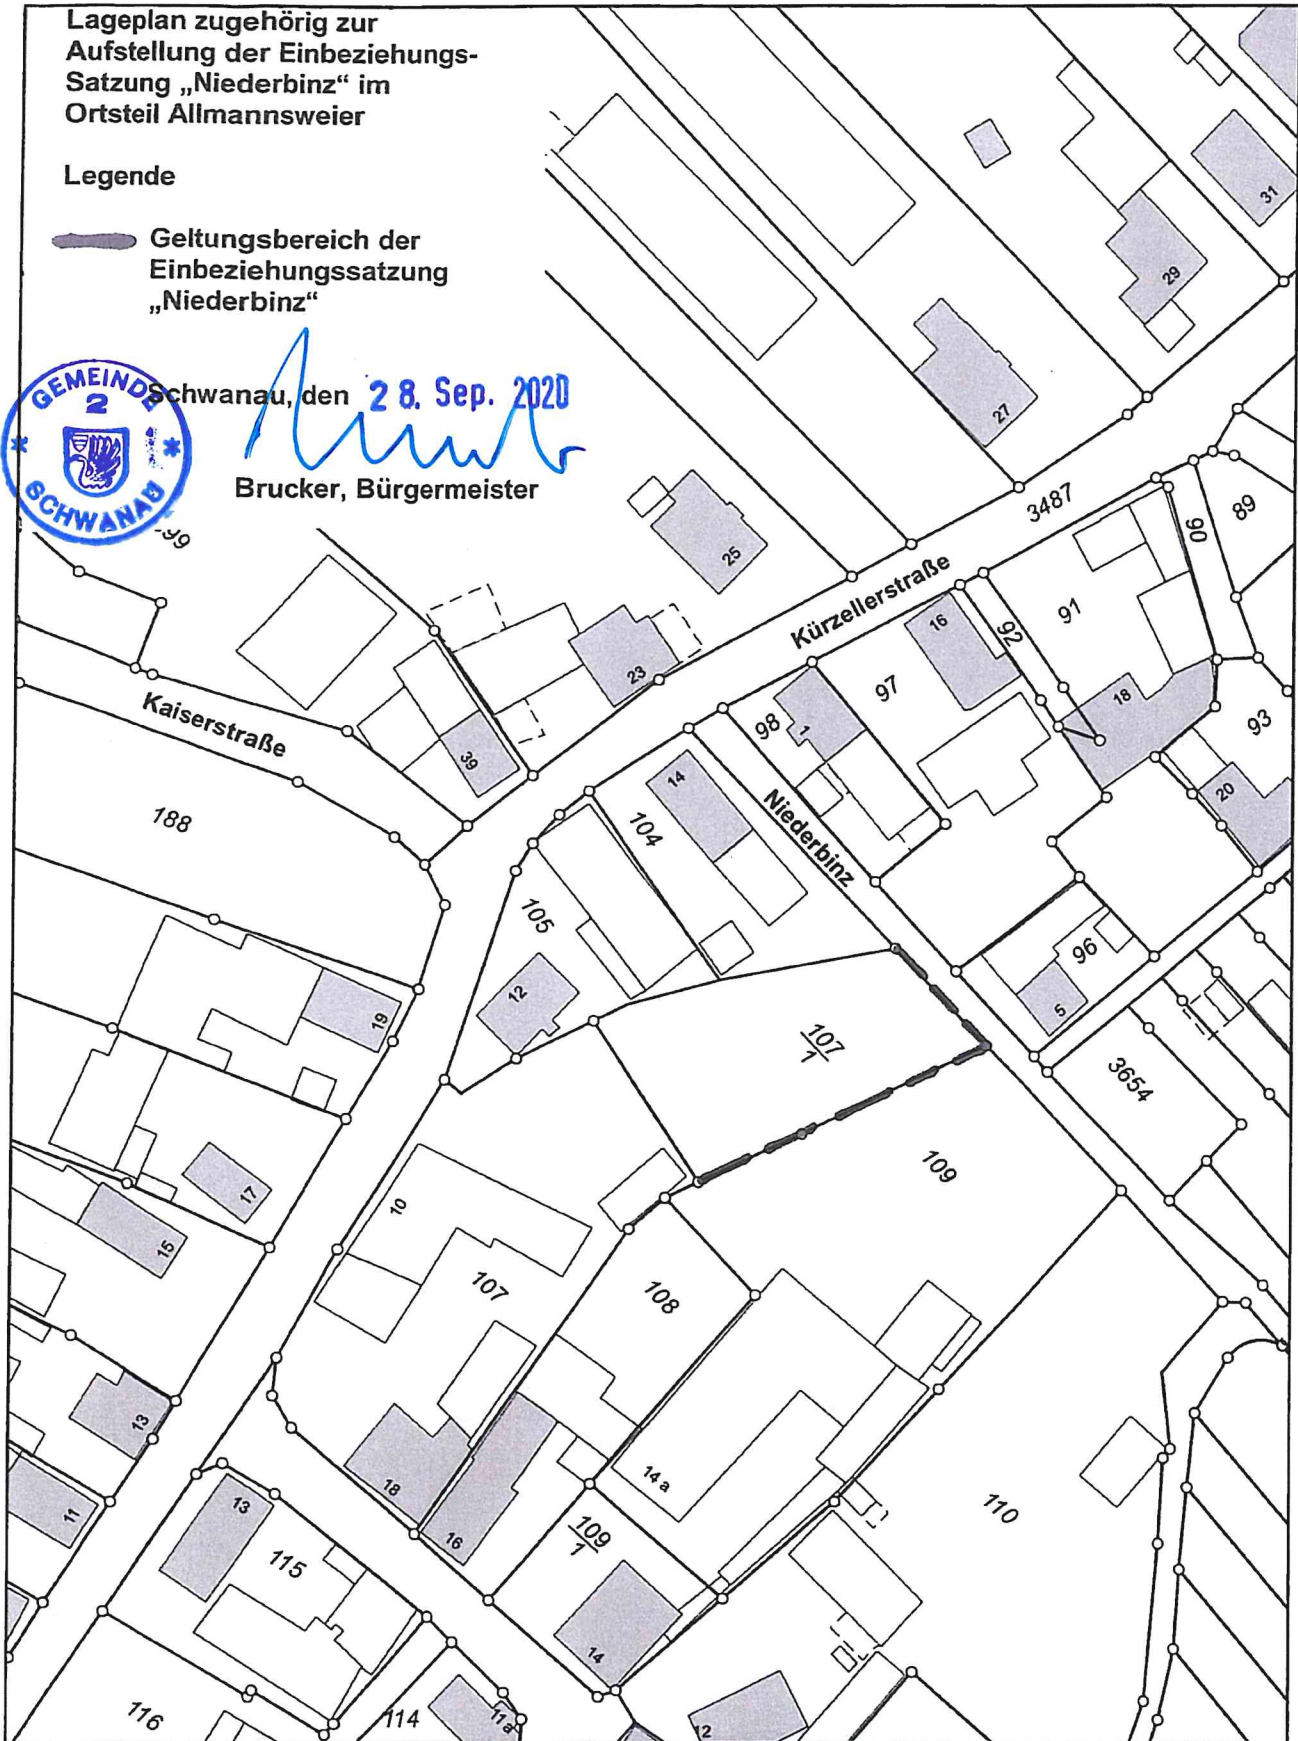

Erstellt für Maßstab 1:1 000



Erstellungsdatum 03.02.2019

Ersteller Martina Stahl



**Wichtiger Hinweis!** Dieser Plan stellt keinen Auszug aus dem amtlichen Liegenschaftskataster dar. Die Gemeinde Schwanau übernimmt keinerlei Haftung gegenüber der Datengenauigkeit und der Rechtssicherheit!

**Gemeinde Schwanau**

Rathaus Schwanau  
Kirchstr. 16  
77963 Schwanau-Ottenheim  
Tel.: 07824/64 99-0 Fax: 07824/40 09

