


GRENZE DES RÄUMLICHEN GELTUNGSBEREICHES DER RECHTSKRÄFTIGEN
1. ÄNDERUNG DES BEBAUUNGSPLANES "OTTENHEIMER STRASSE"

GRENZE DES RÄUMLICHEN GELTUNGSBEREICHES DES
RECHTSKRÄFTIGEN BEBAUUNGSPLANES "OTTENHEIMER STRASSE"

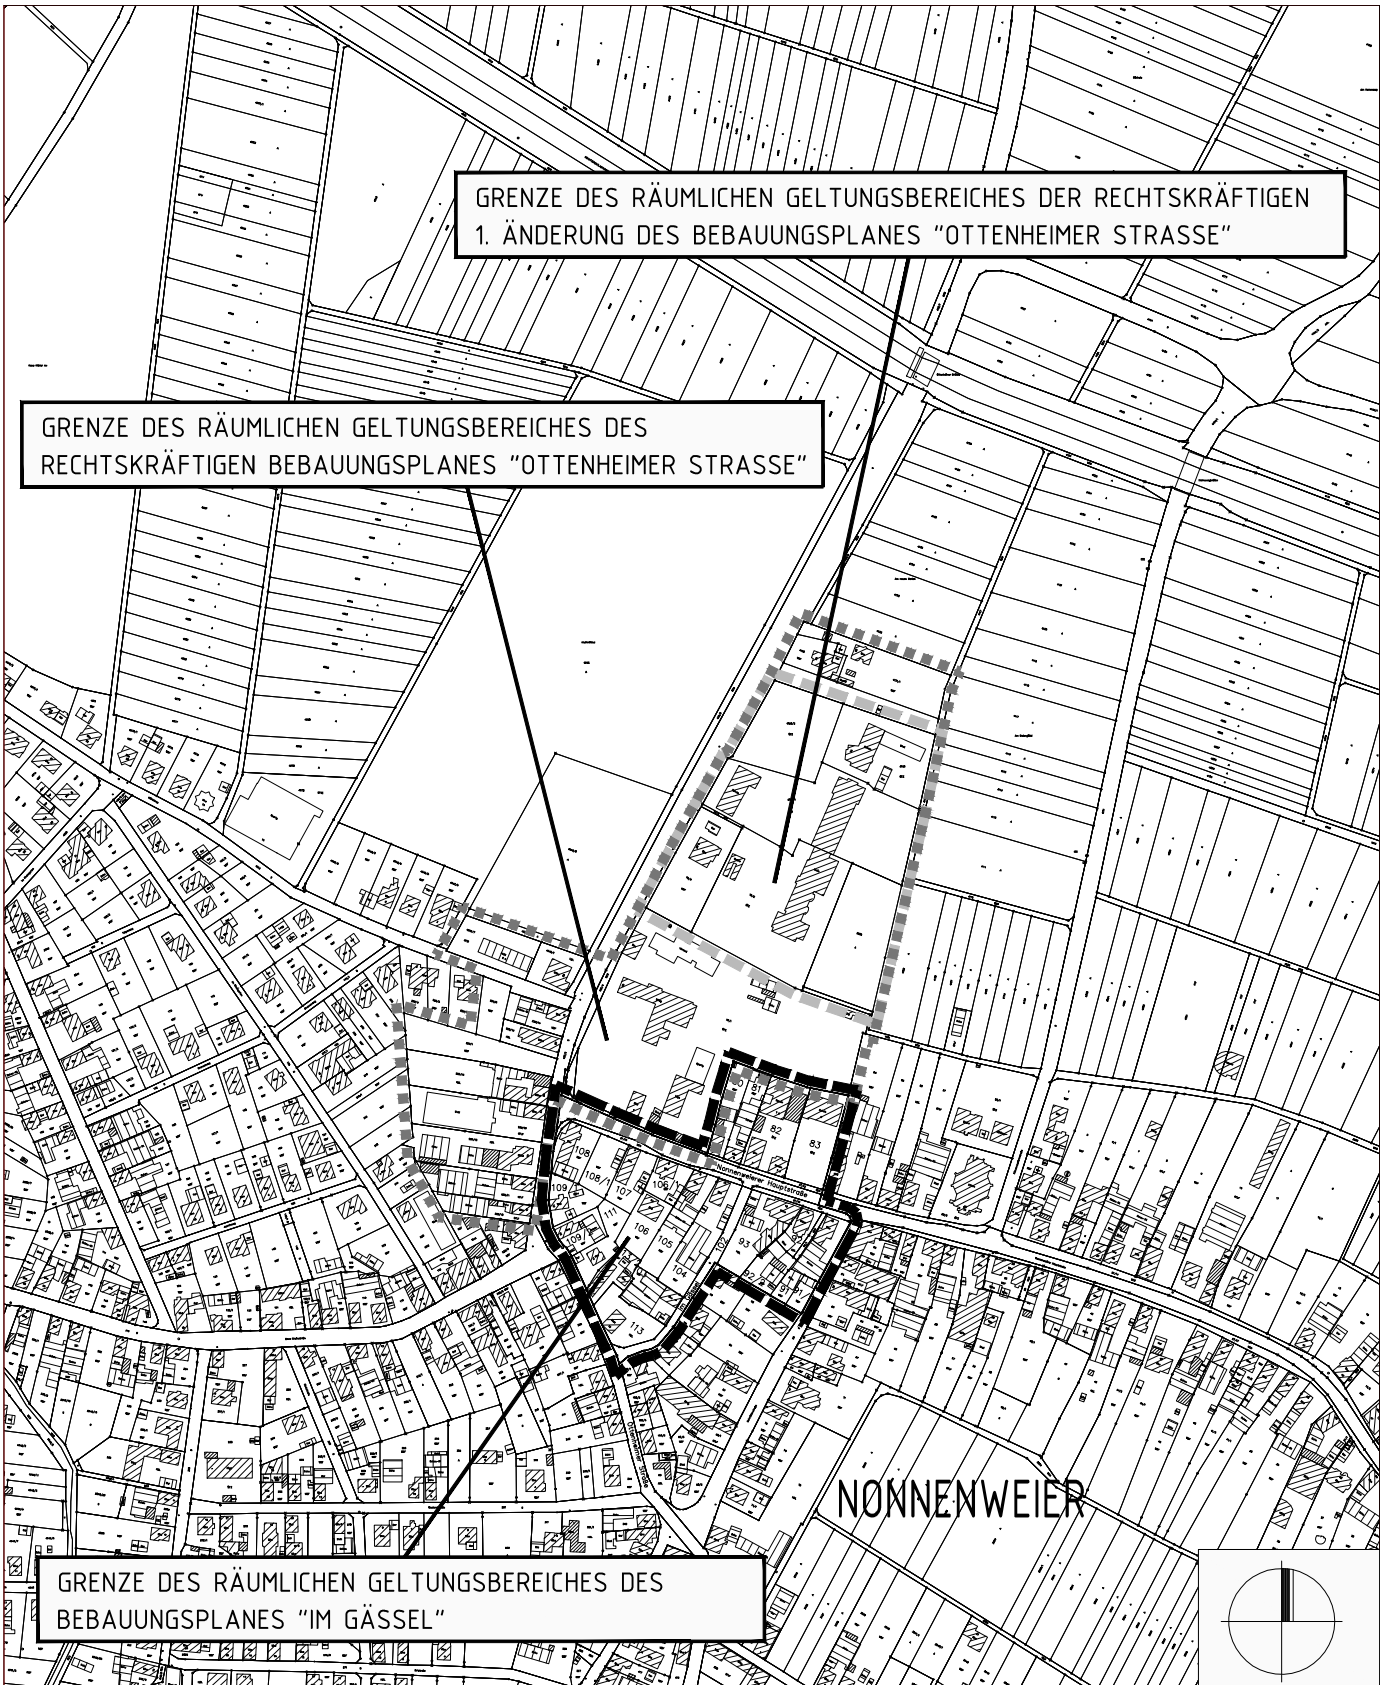

GRENZE DES RÄUMLICHEN GELTUNGSBEREICHES DES
BEBAUUNGSPLANES "IM GÄSSEL"

GEMEINDE SCHWANAU, OT. NONNENWEIER

B-PLAN "IM GÄSSEL"
ÜBERSICHTSPLAN

| | | |
|-------------------|-----------------|------------------------------------|
| PLAN NR.: | DATUM: 31.07.19 | GEÄND.: 25.02.22/18.03.22/04.07.22 |
| PROJ NR.: 0919154 | BEARB.: LIF/GÖ | MAßST.: 1 : 5000 |

PLANUNGSBÜRO FISCHER
79100 FREIBURG , GÜNTERSTALSTR. 32
TEL. 0761 / 70342-0 FAX. 70342-24
email info@planungsbueroefischer.de



Stadtplanung
Architektur
Landschaftsplanung