



FERTIGUNG: 1
 ANLAGE: 13
 BLATT: 1

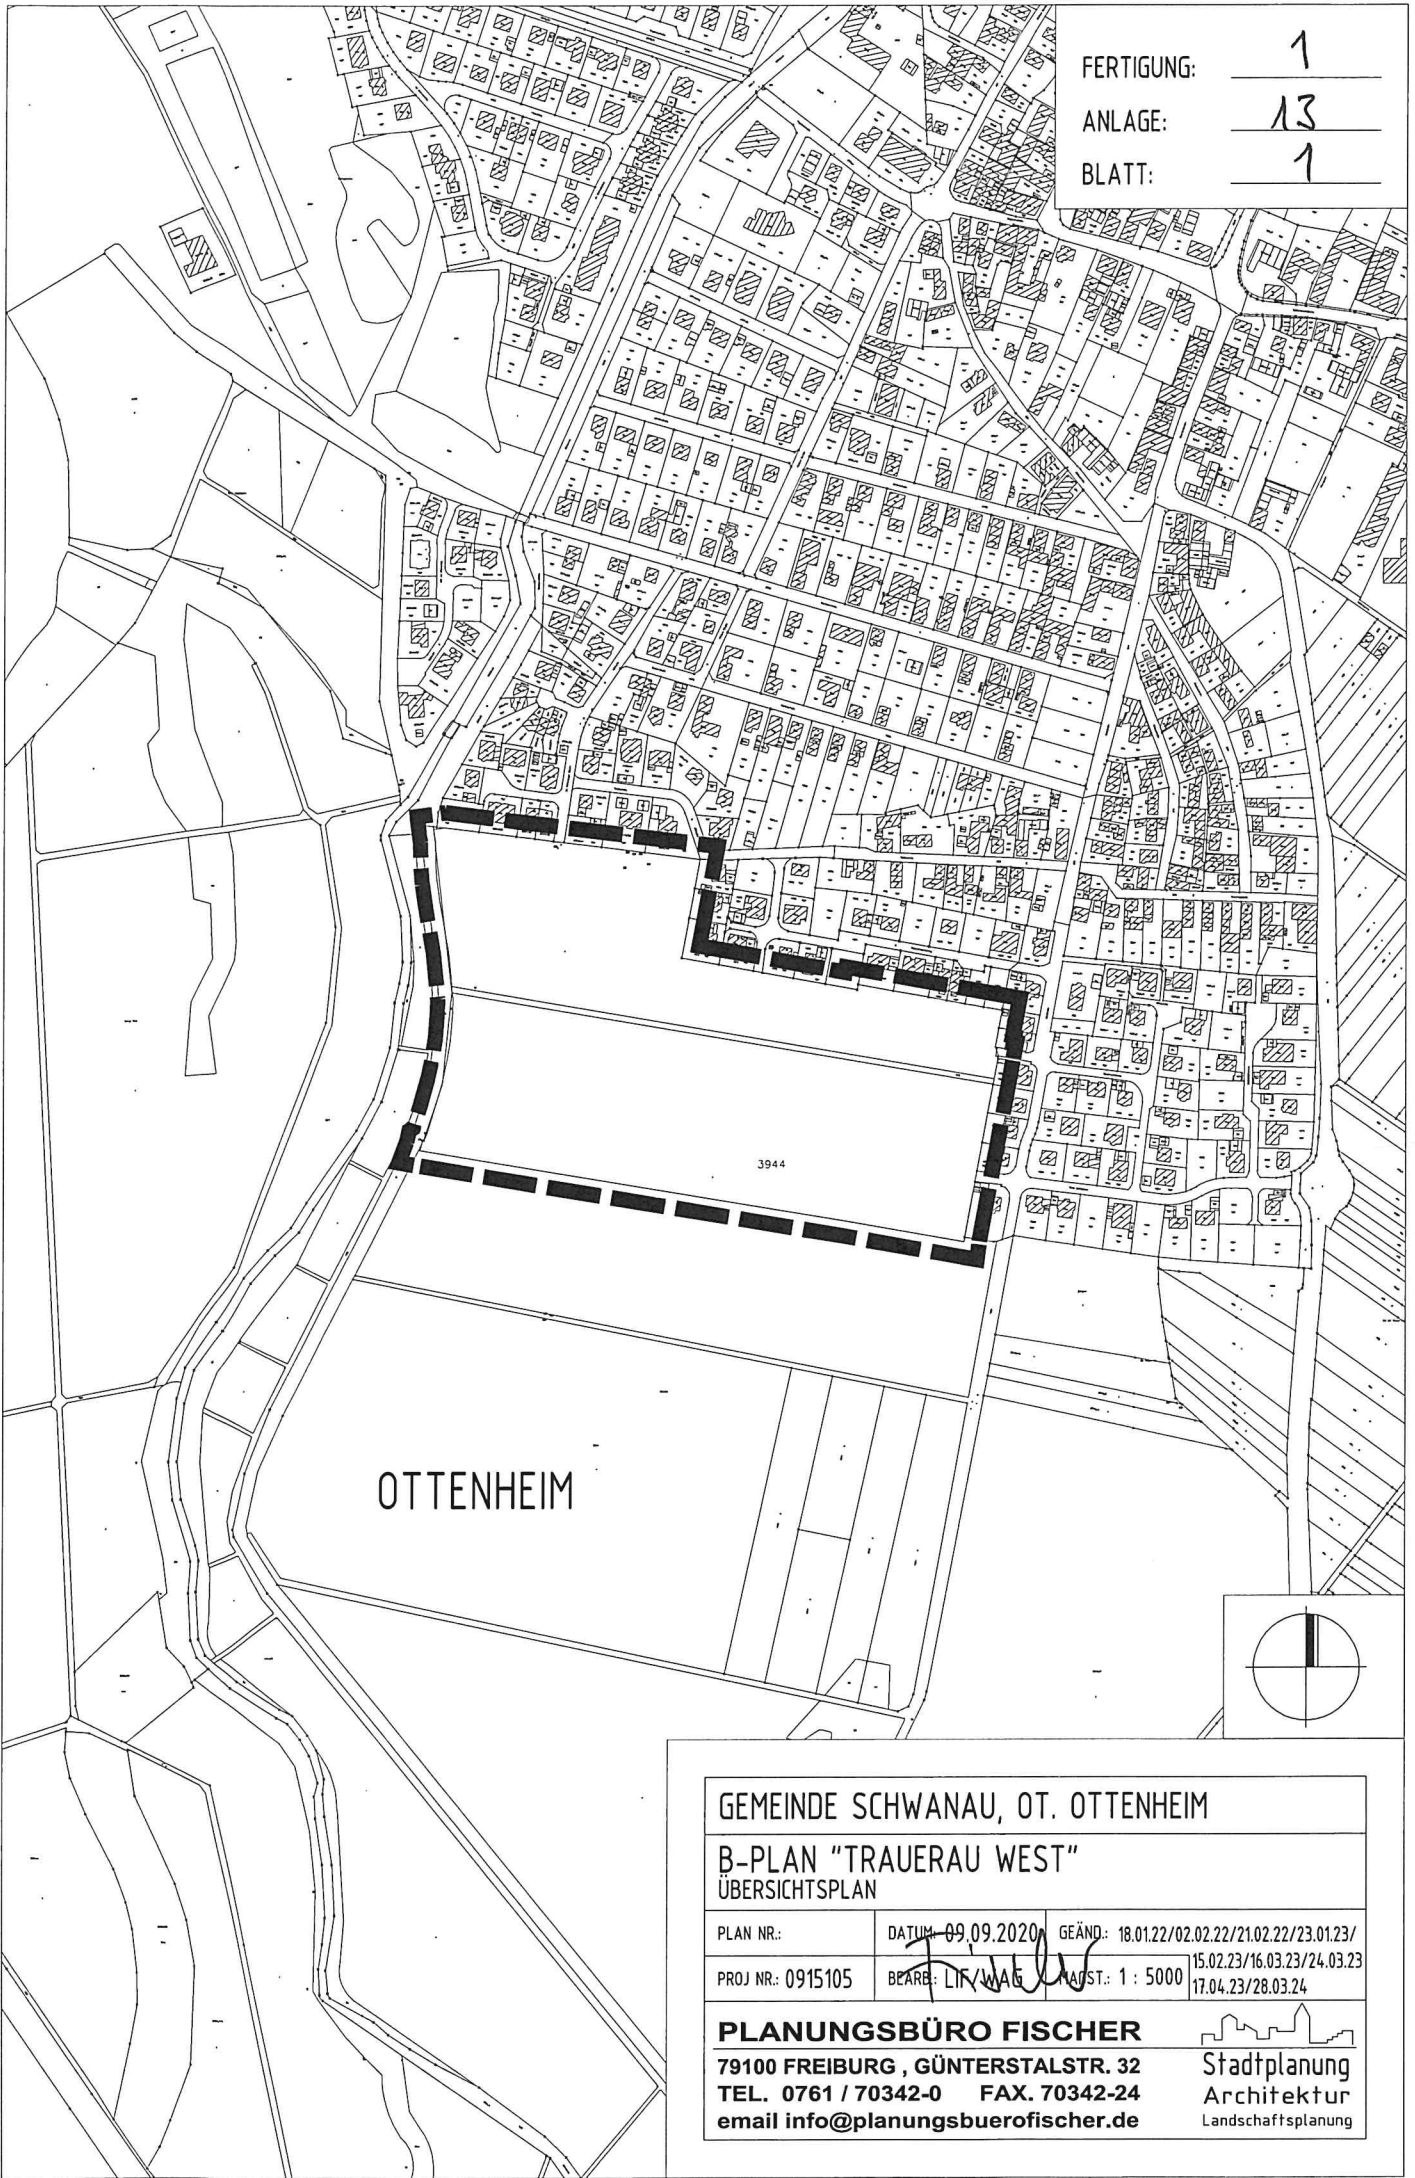

OTTENHEIM

3944

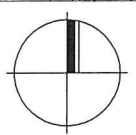

GEMEINDE SCHWANAU, OT. OTTENHEIM

B-PLAN "TRAUERAU WEST"
 ÜBERSICHTSPLAN

PLAN NR.:	09.09.2020	GEÄND.: 18.01.22/02.02.22/21.02.22/23.01.23/
PROJ NR.: 0915105	BEARB: LIT/WAG	15.02.23/16.03.23/24.03.23/17.04.23/28.03.24

PLANUNGSBÜRO FISCHER
 79100 FREIBURG, GÜNTERSTALSTR. 32
 TEL. 0761 / 70342-0 FAX. 70342-24
 email info@planungsbuerofischer.de

Stadtplanung
 Architektur
 Landschaftsplanung