


FERTIGUNG: 2
 ANLAGE: 2
 BLATT: 1

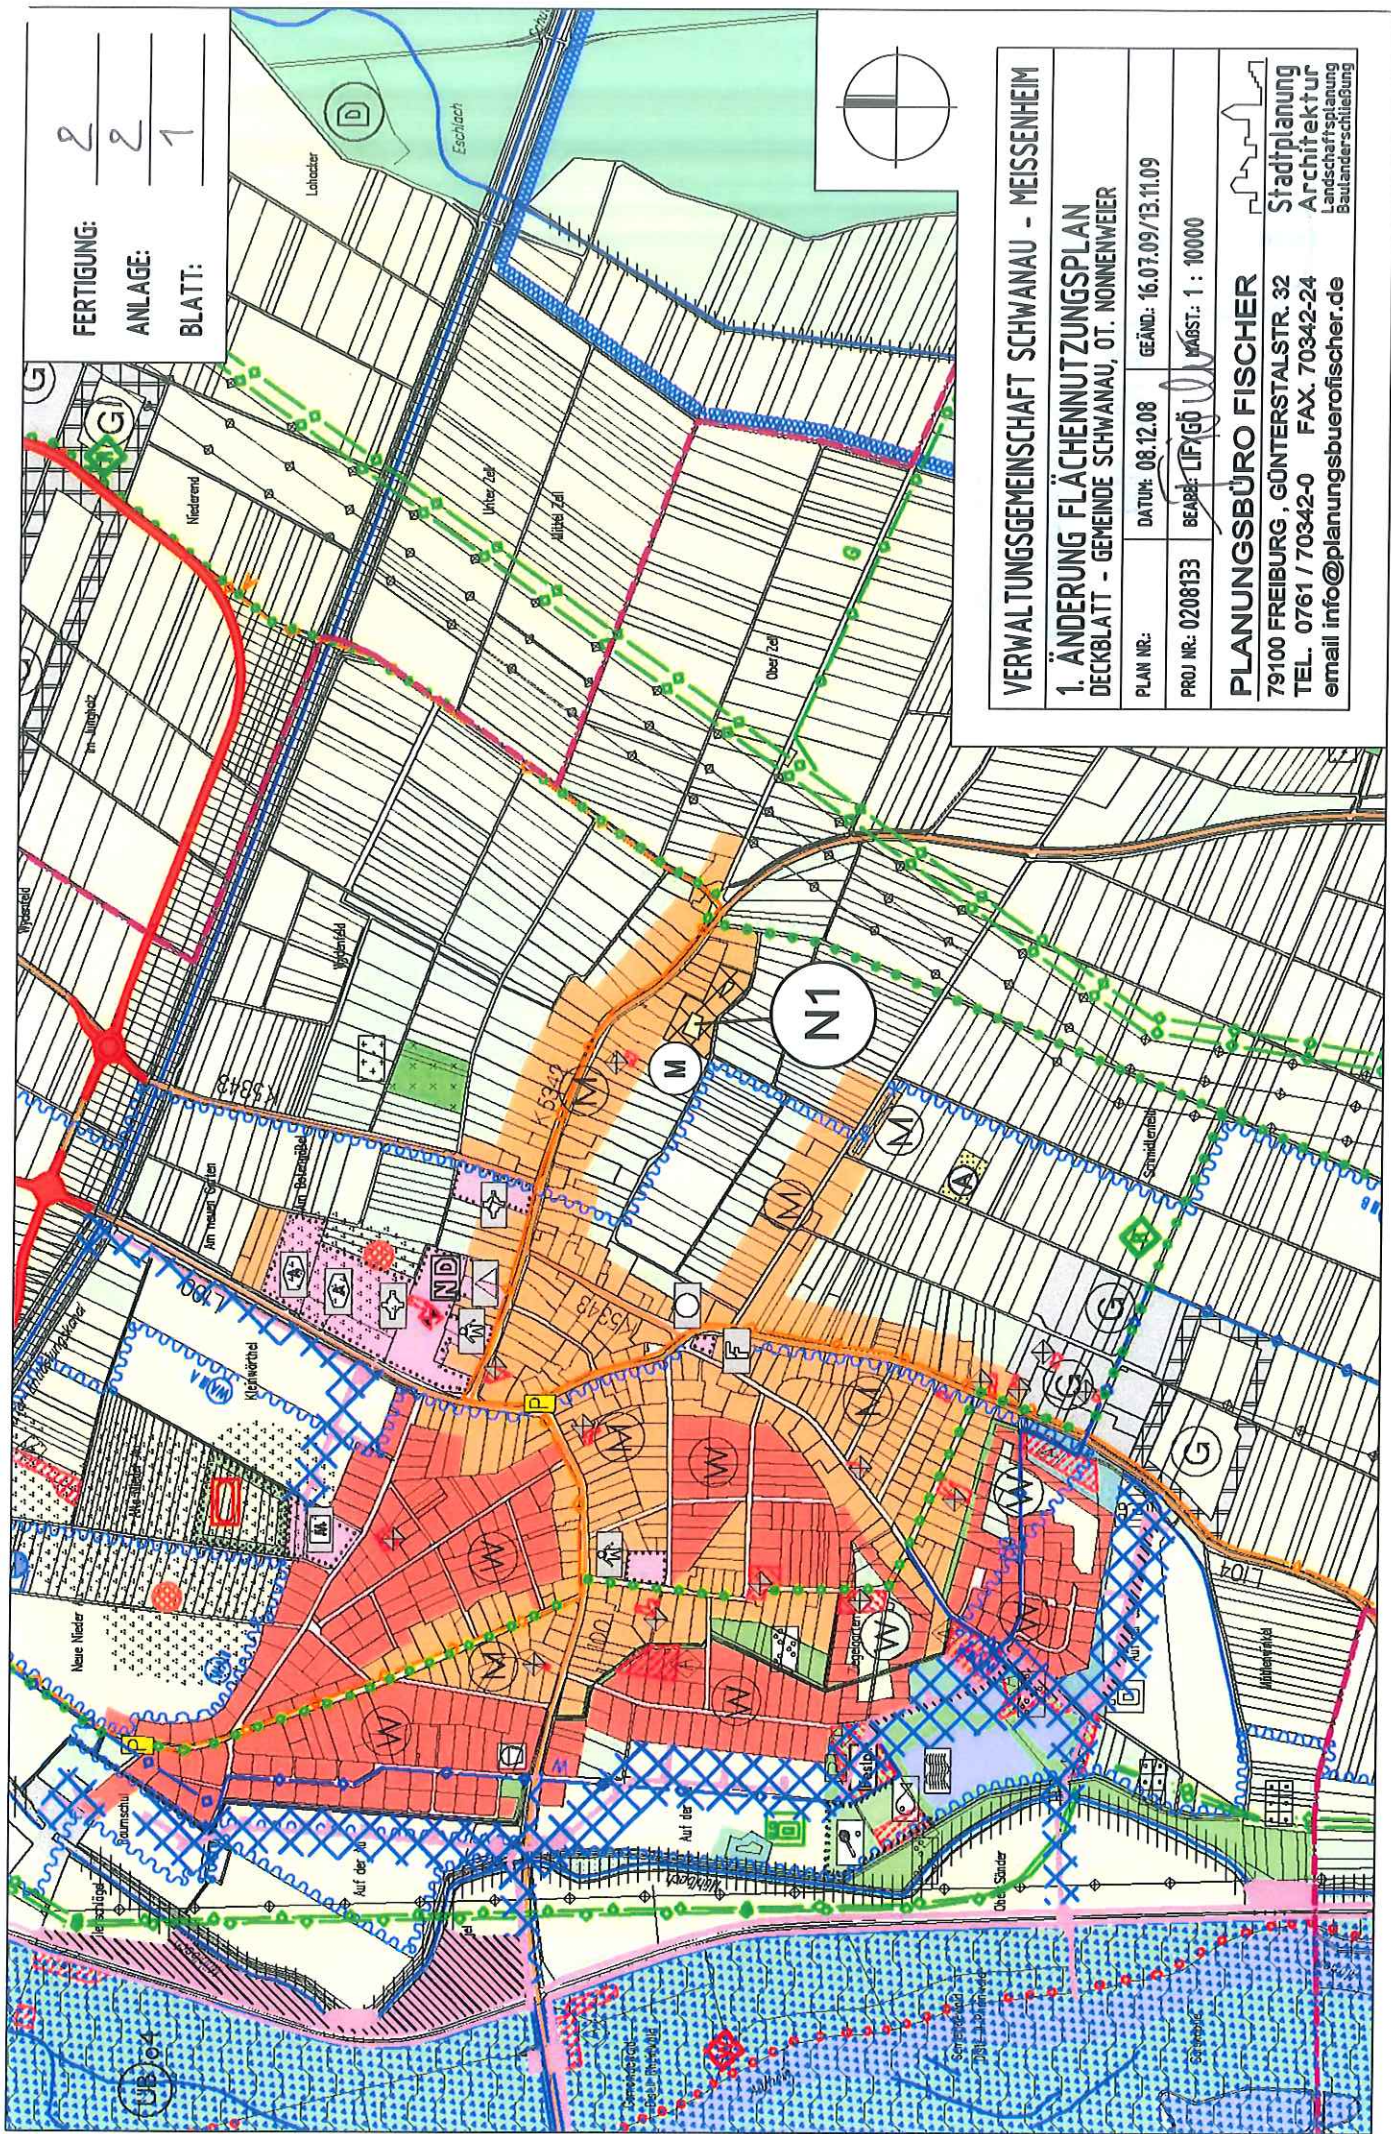

VERWALTUNGSGEMEINSCHAFT SCHWANAU - MEISSENHEIM

1. ÄNDERUNG FLÄCHENNUTZUNGSPLAN
 DECKBLATT - GEMEINDE SCHWANAU, OT. NONNENWEIER

PLAN NR.:	DATEI: 08.12.08	GEÄND.:	16.07.09/13.11.09
PROJ NR.:	0208133	BEARBEITET VON:	LIF/GÜ
		MÄßST.:	1 : 10000

PLANUNGSBÜRO FISCHER
 79100 FREIBURG, GÜNTERSTALSTR. 32
 TEL. 0761 / 70342-0 FAX. 70342-24
 email info@planungsbuero-fischer.de

Stadtplanung
 Landschaftsplanung
 Bauüberschließung