



FERTIGUNG: 3
 ANLAGE: 1
 BLATT: 1

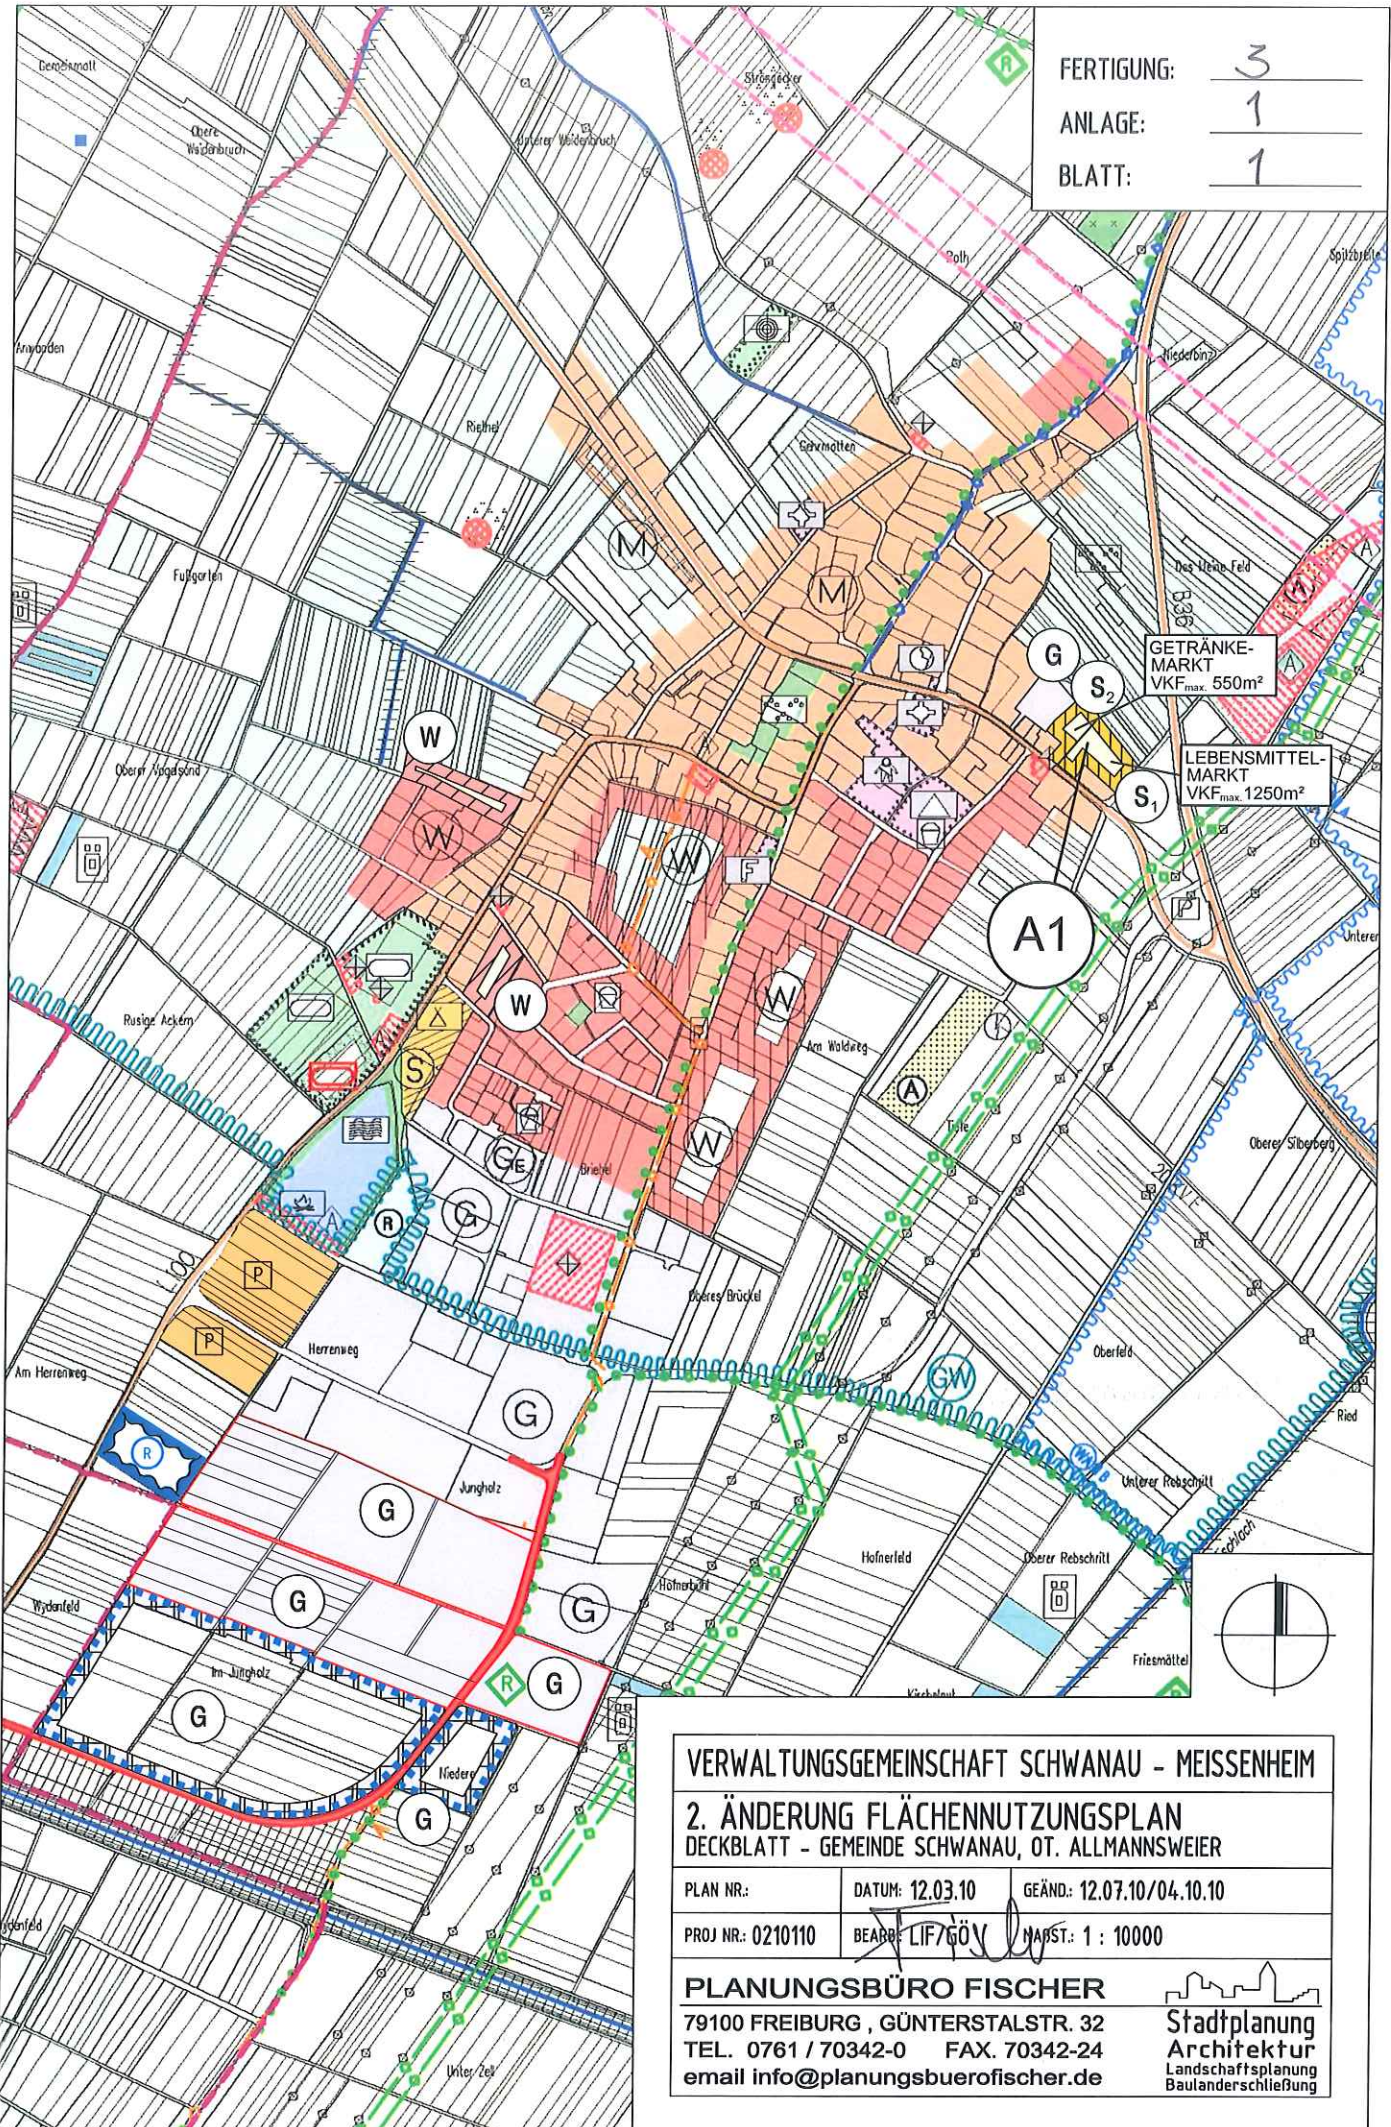

GETRÄNKE-MARKT
 VKF_{max} 550m²

LEBENSMITTEL-MARKT
 VKF_{max} 1250m²

A1

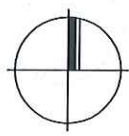

VERWALTUNGSGEMEINSCHAFT SCHWANAU - MEISSENHEIM

**2. ÄNDERUNG FLÄCHENNUTZUNGSPLAN
 DECKBLATT - GEMEINDE SCHWANAU, OT. ALLMANNSWEIER**

PLAN NR.:	DATUM: 12.03.10	GEÄND.: 12.07.10/04.10.10
PROJ NR.: 0210110	BEARB: LIF/GÖV	MAßST.: 1 : 10000

PLANUNGSBÜRO FISCHER

79100 FREIBURG , GÜNTERSTALSTR. 32
 TEL. 0761 / 70342-0 FAX. 70342-24
 email info@planungsbuerofischer.de

**Stadtplanung
 Architektur**
 Landschaftsplanung
 Baulanderschließung