


FERTIGUNG: 1
 ANLAGE: 1
 BLATT: 1

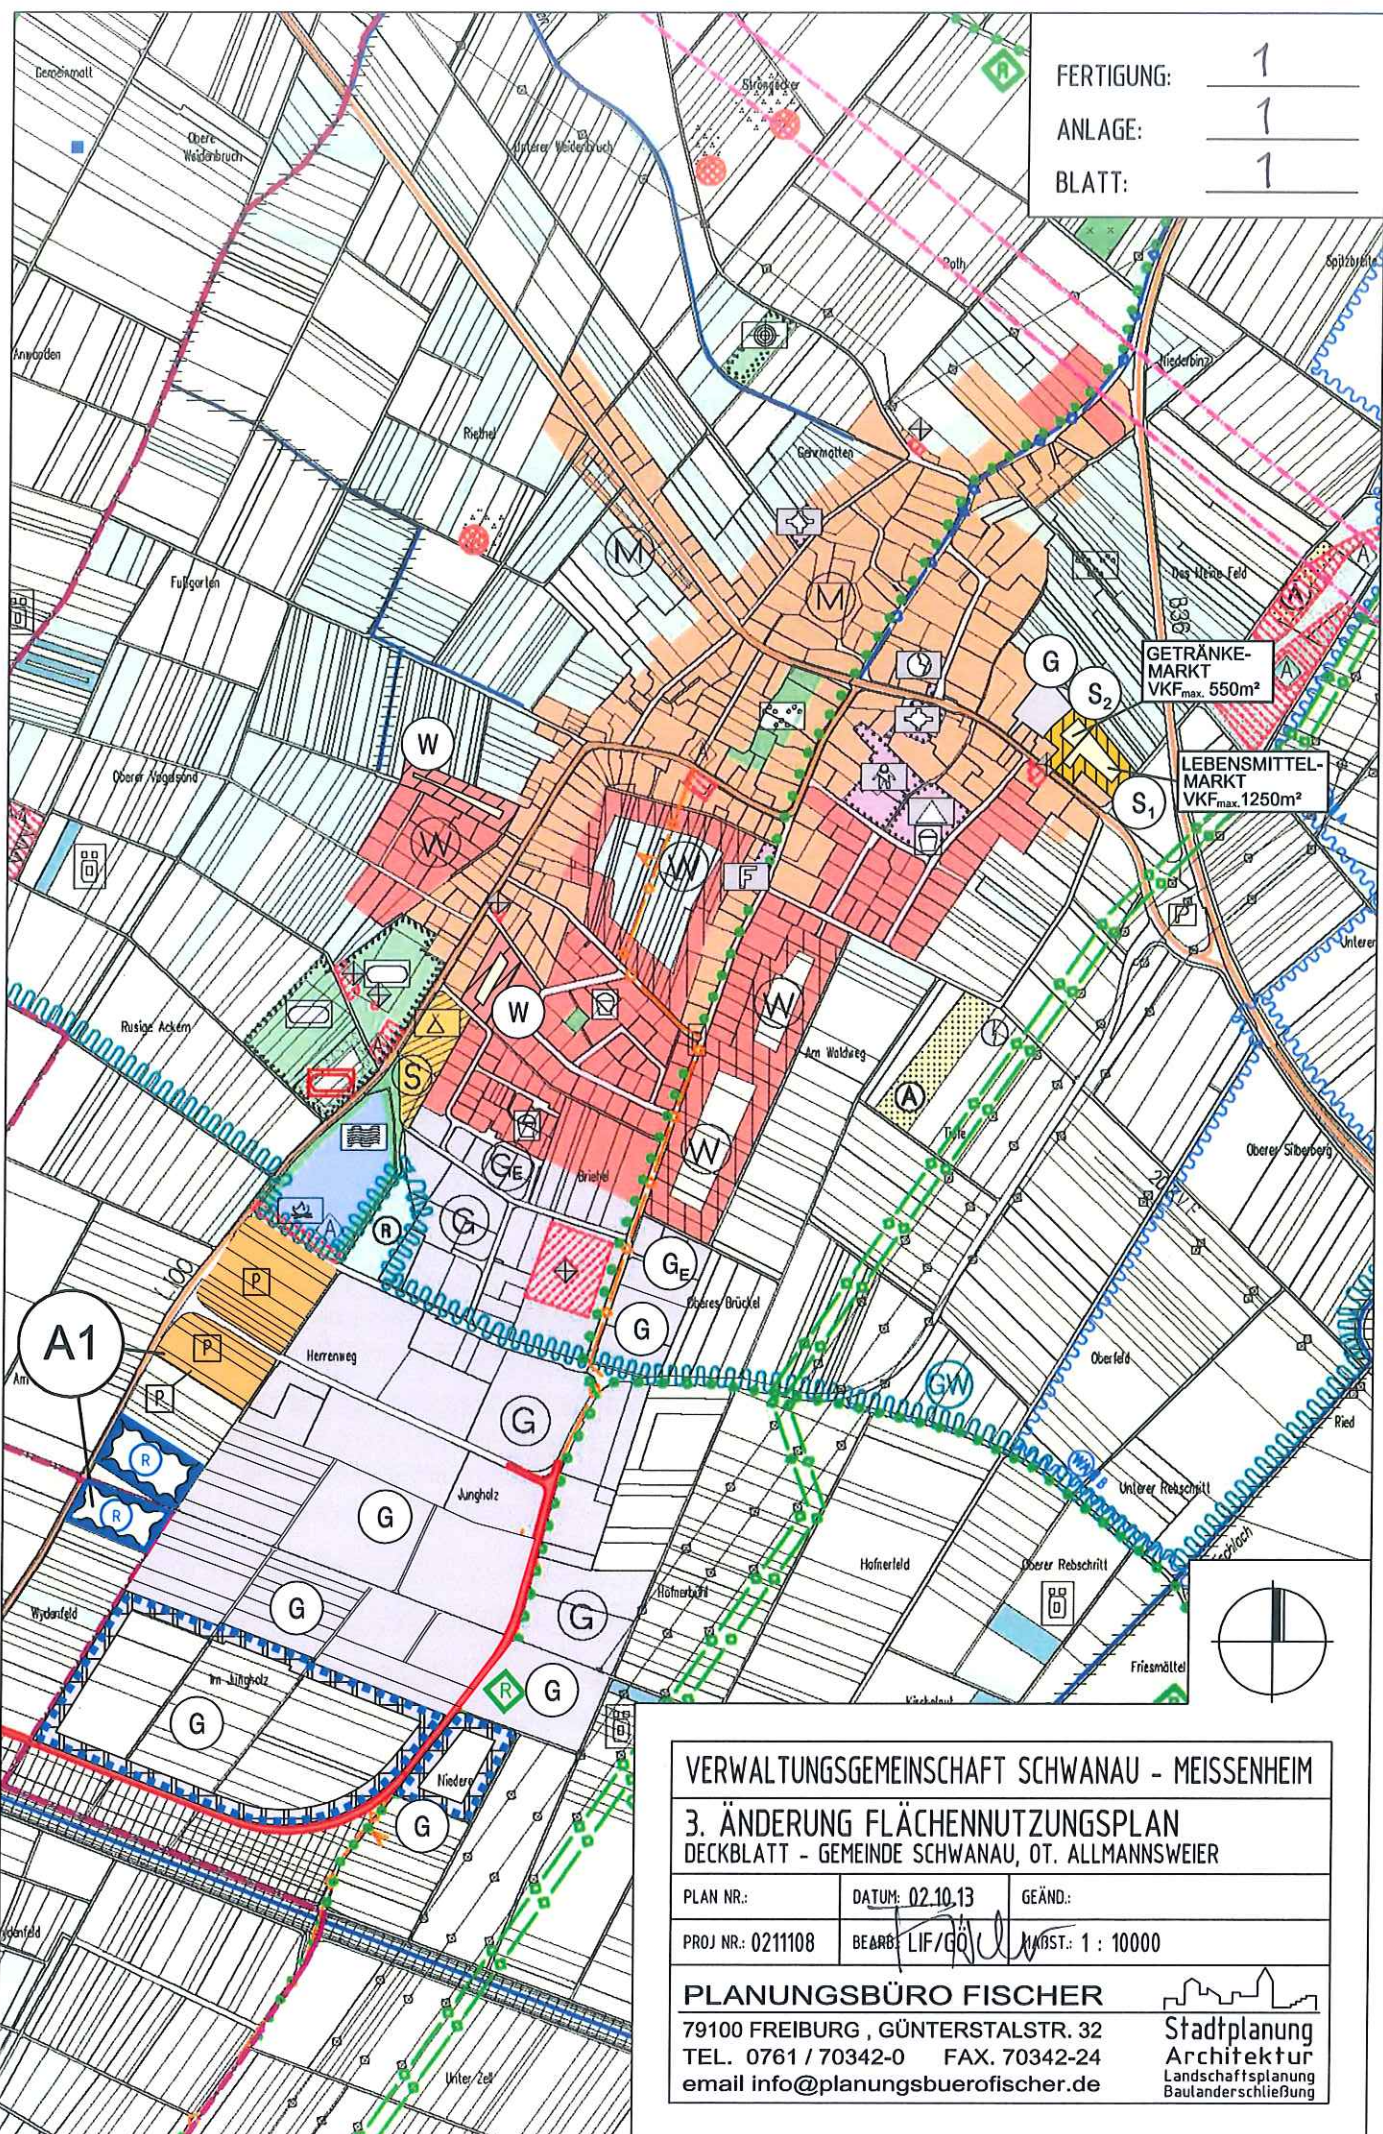

VERWALTUNGSGEMEINSCHAFT SCHWANAU - MEISSENHEIM

**3. ÄNDERUNG FLÄCHENNUTZUNGSPLAN
 DECKBLATT - GEMEINDE SCHWANAU, OT. ALLMANSWEIER**

PLAN NR.:	DATUM: 02.10.13	GEÄND.:
PROJ NR.: 0211108	BEARB: LIF/GÖ	MAßST.: 1 : 10000

PLANUNGSBÜRO FISCHER
 79100 FREIBURG , GÜNTERSTALSTR. 32
 TEL. 0761 / 70342-0 FAX. 70342-24
 email info@planungsbueroefischer.de

**Stadtplanung
 Architektur**
 Landschaftsplanung
 Baulanderschließung