


FERTIGUNG: 1
 ANLAGE: 2
 BLATT: 1

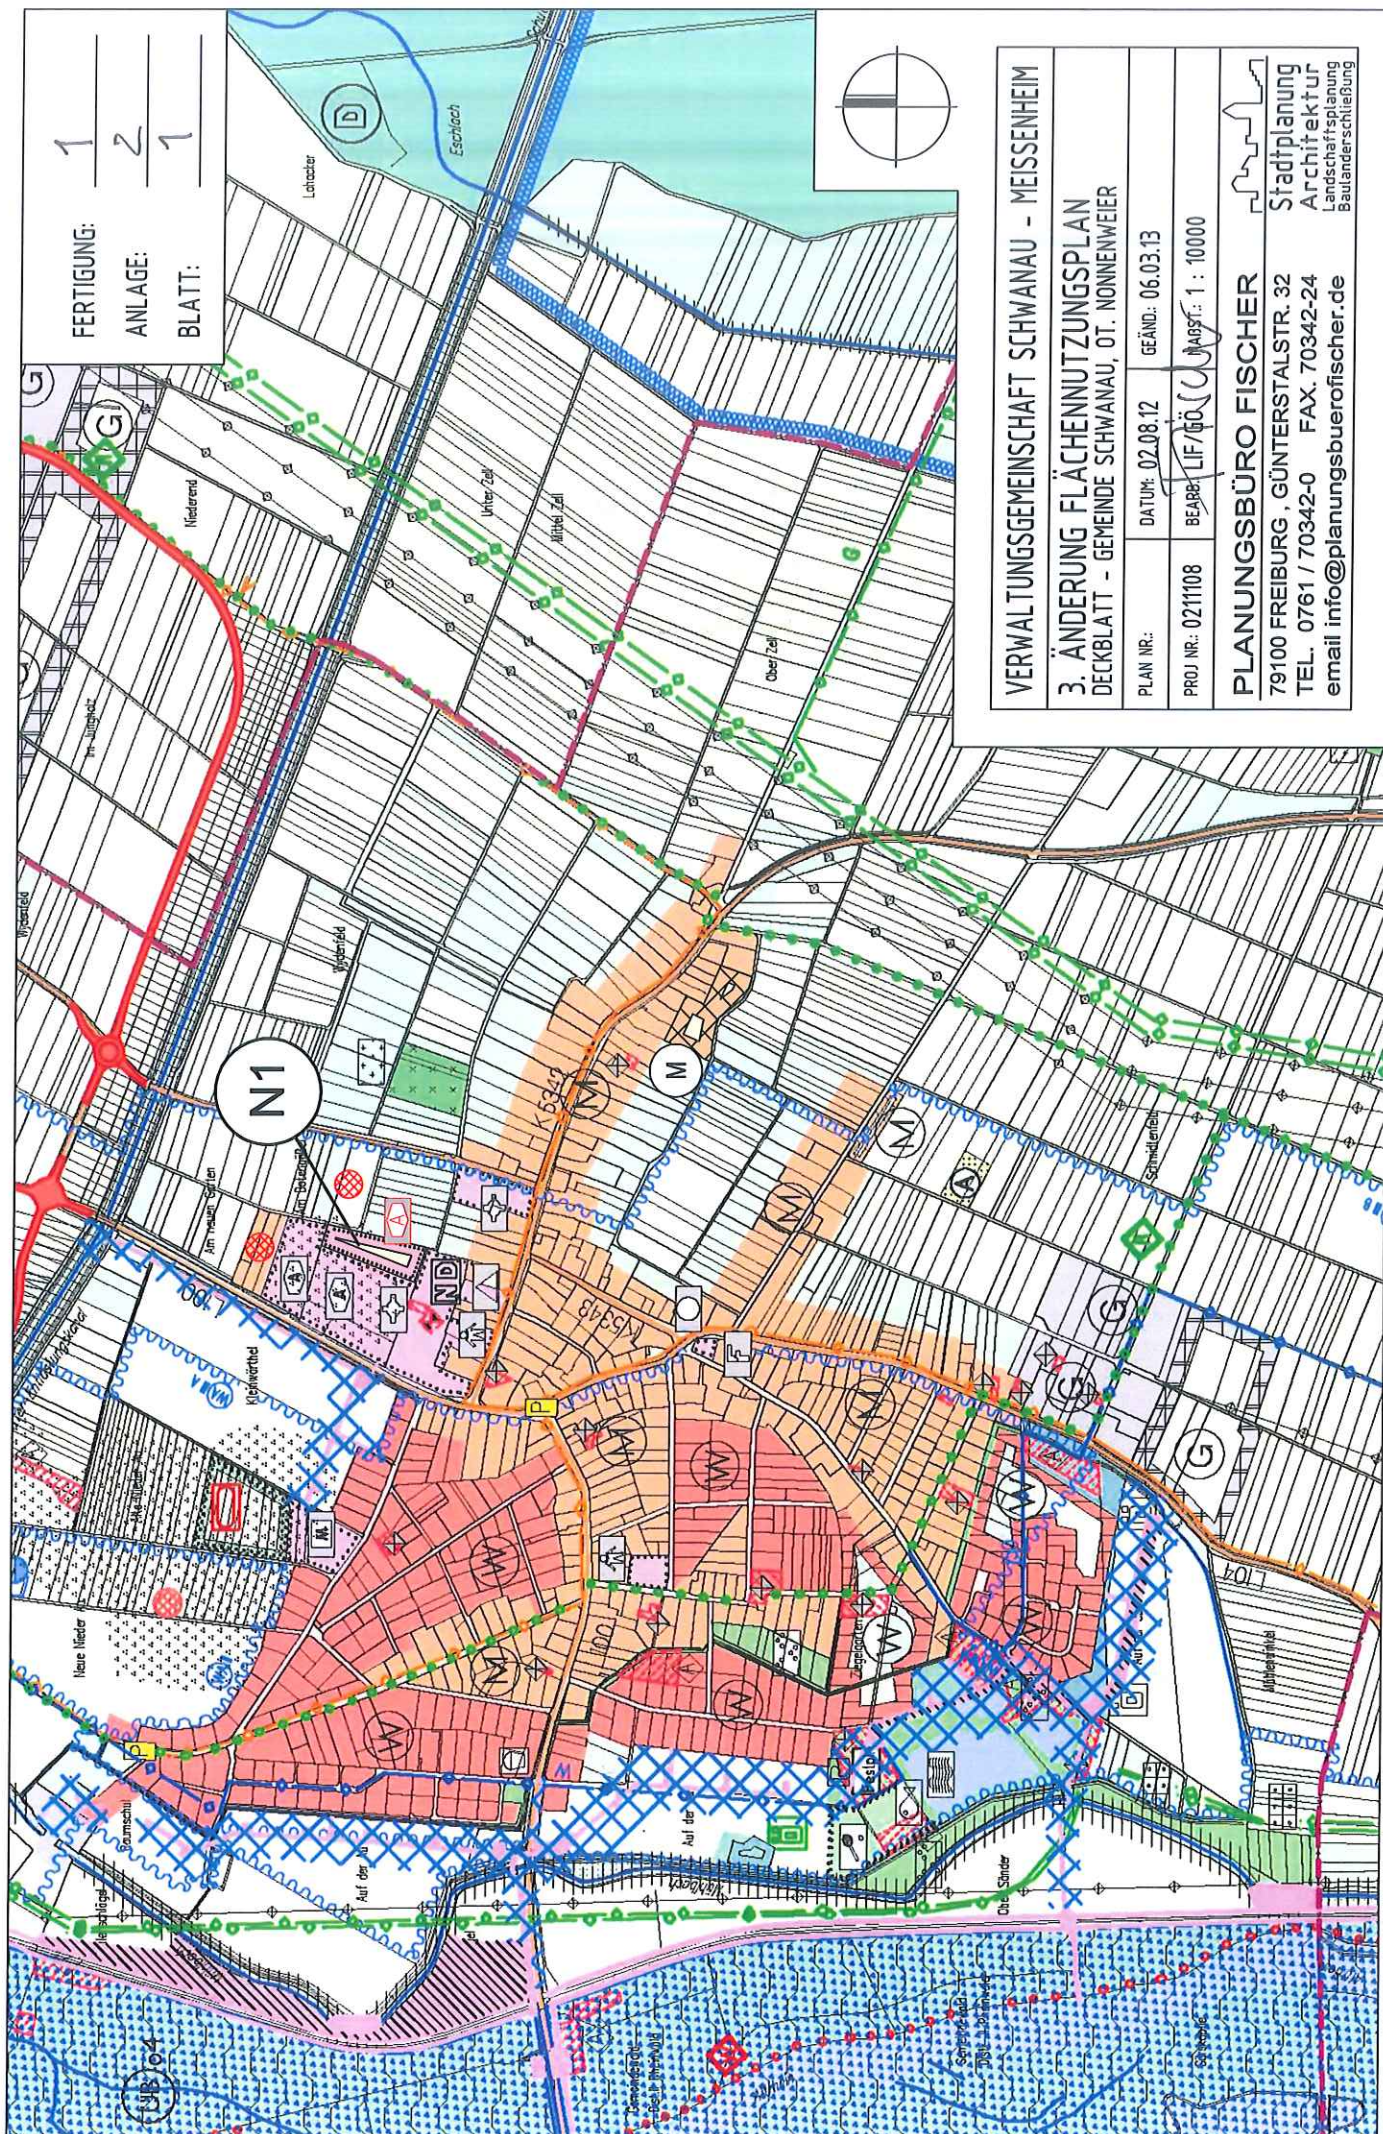

VERWALTUNGSGEMEINSCHAFT SCHWANAU - MEISSENHEIM

3. ÄNDERUNG FLÄCHENNUTZUNGSPLAN
 DECKBLATT - GEMEINDE SCHWANAU, OT. NONNENWEIER

PLAN NR.:	DATEI: 02.08.12	GEÄND.: 06.03.13
PROJ NR.: 0211108	BEARBEITET VON: LIF/GÖ	MAßSTAB: 1 : 10000

PLANUNGSBÜRO FISCHER
 79100 FREIBURG, GÜNTERSTALSTR. 32
 TEL. 0761 / 70342-0 FAX. 70342-24
 email info@planungsbuero-fischer.de

Stadtplanung
 Landschaftsplanung
 Bauleiterschließung