


# B-PLAN "TRAUERAU WEST"

GEMEINDE SCHWANAU, OT. OTTENHEIM

PROJEKT:  
BEBAUUNGSPLAN "TRAUERAU WEST"  
SYSTEMSCHNITT 2


DATUM: 23.01.2023	GEAND: 24.03.2023	PLANGR: 1160x297	FERTIGUNG:
PROJ NR.: 0915105			ANLAGE:
BEARB.: LIF/WAG			MAßST.: 1:200

PLANUNGSBÜRO FISCHER

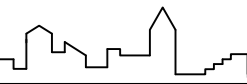

79100 FREIBURG, GÜNTERSTALSTR. 32  
TEL. 0761 / 70342-0 FAX. 70342-24  
email info@planungsbuerofischer.de

Stadtplanung  
Architektur  
Landschaftsplanung

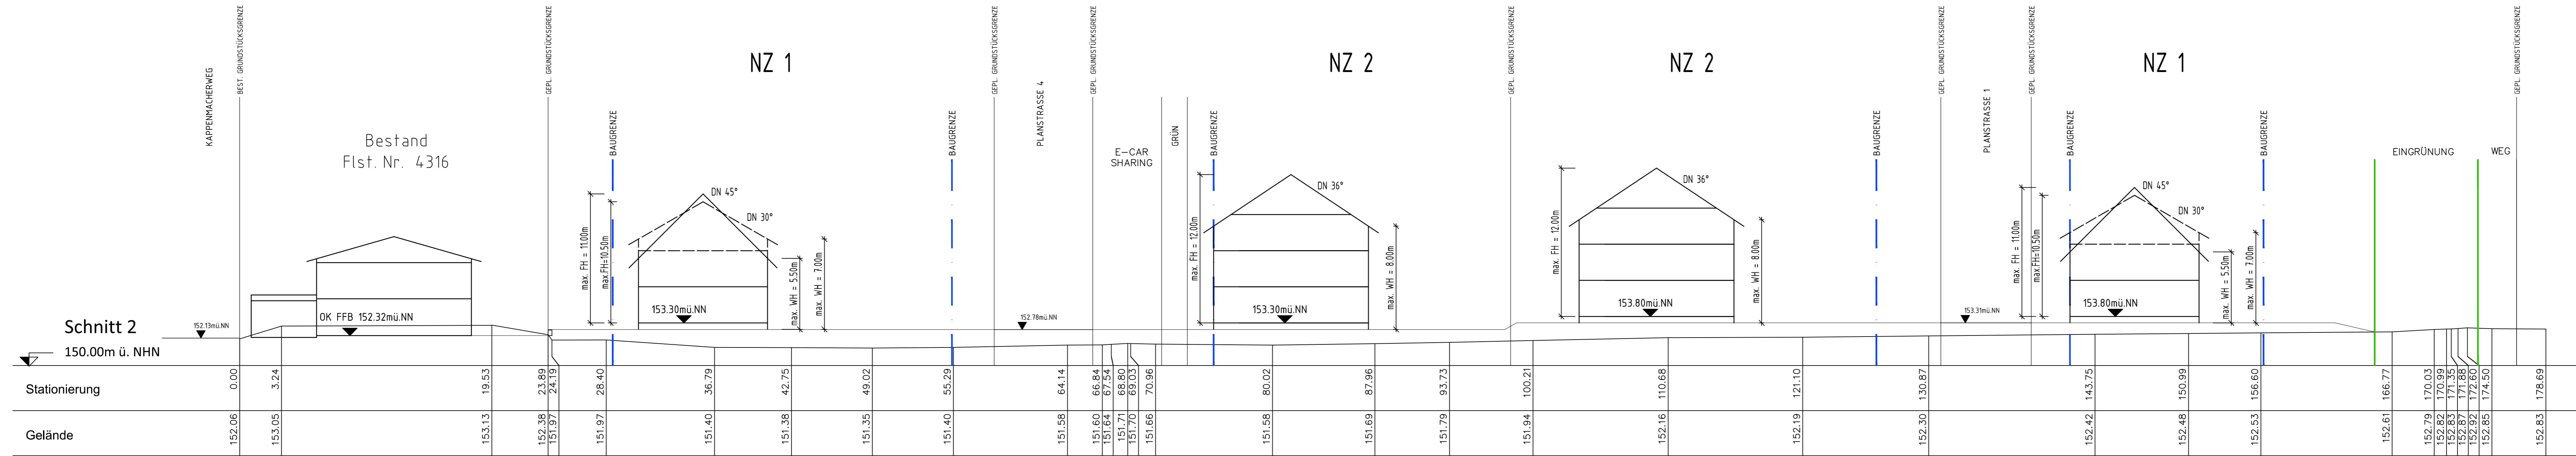

Schnitt 2

150.00m ü. NHN