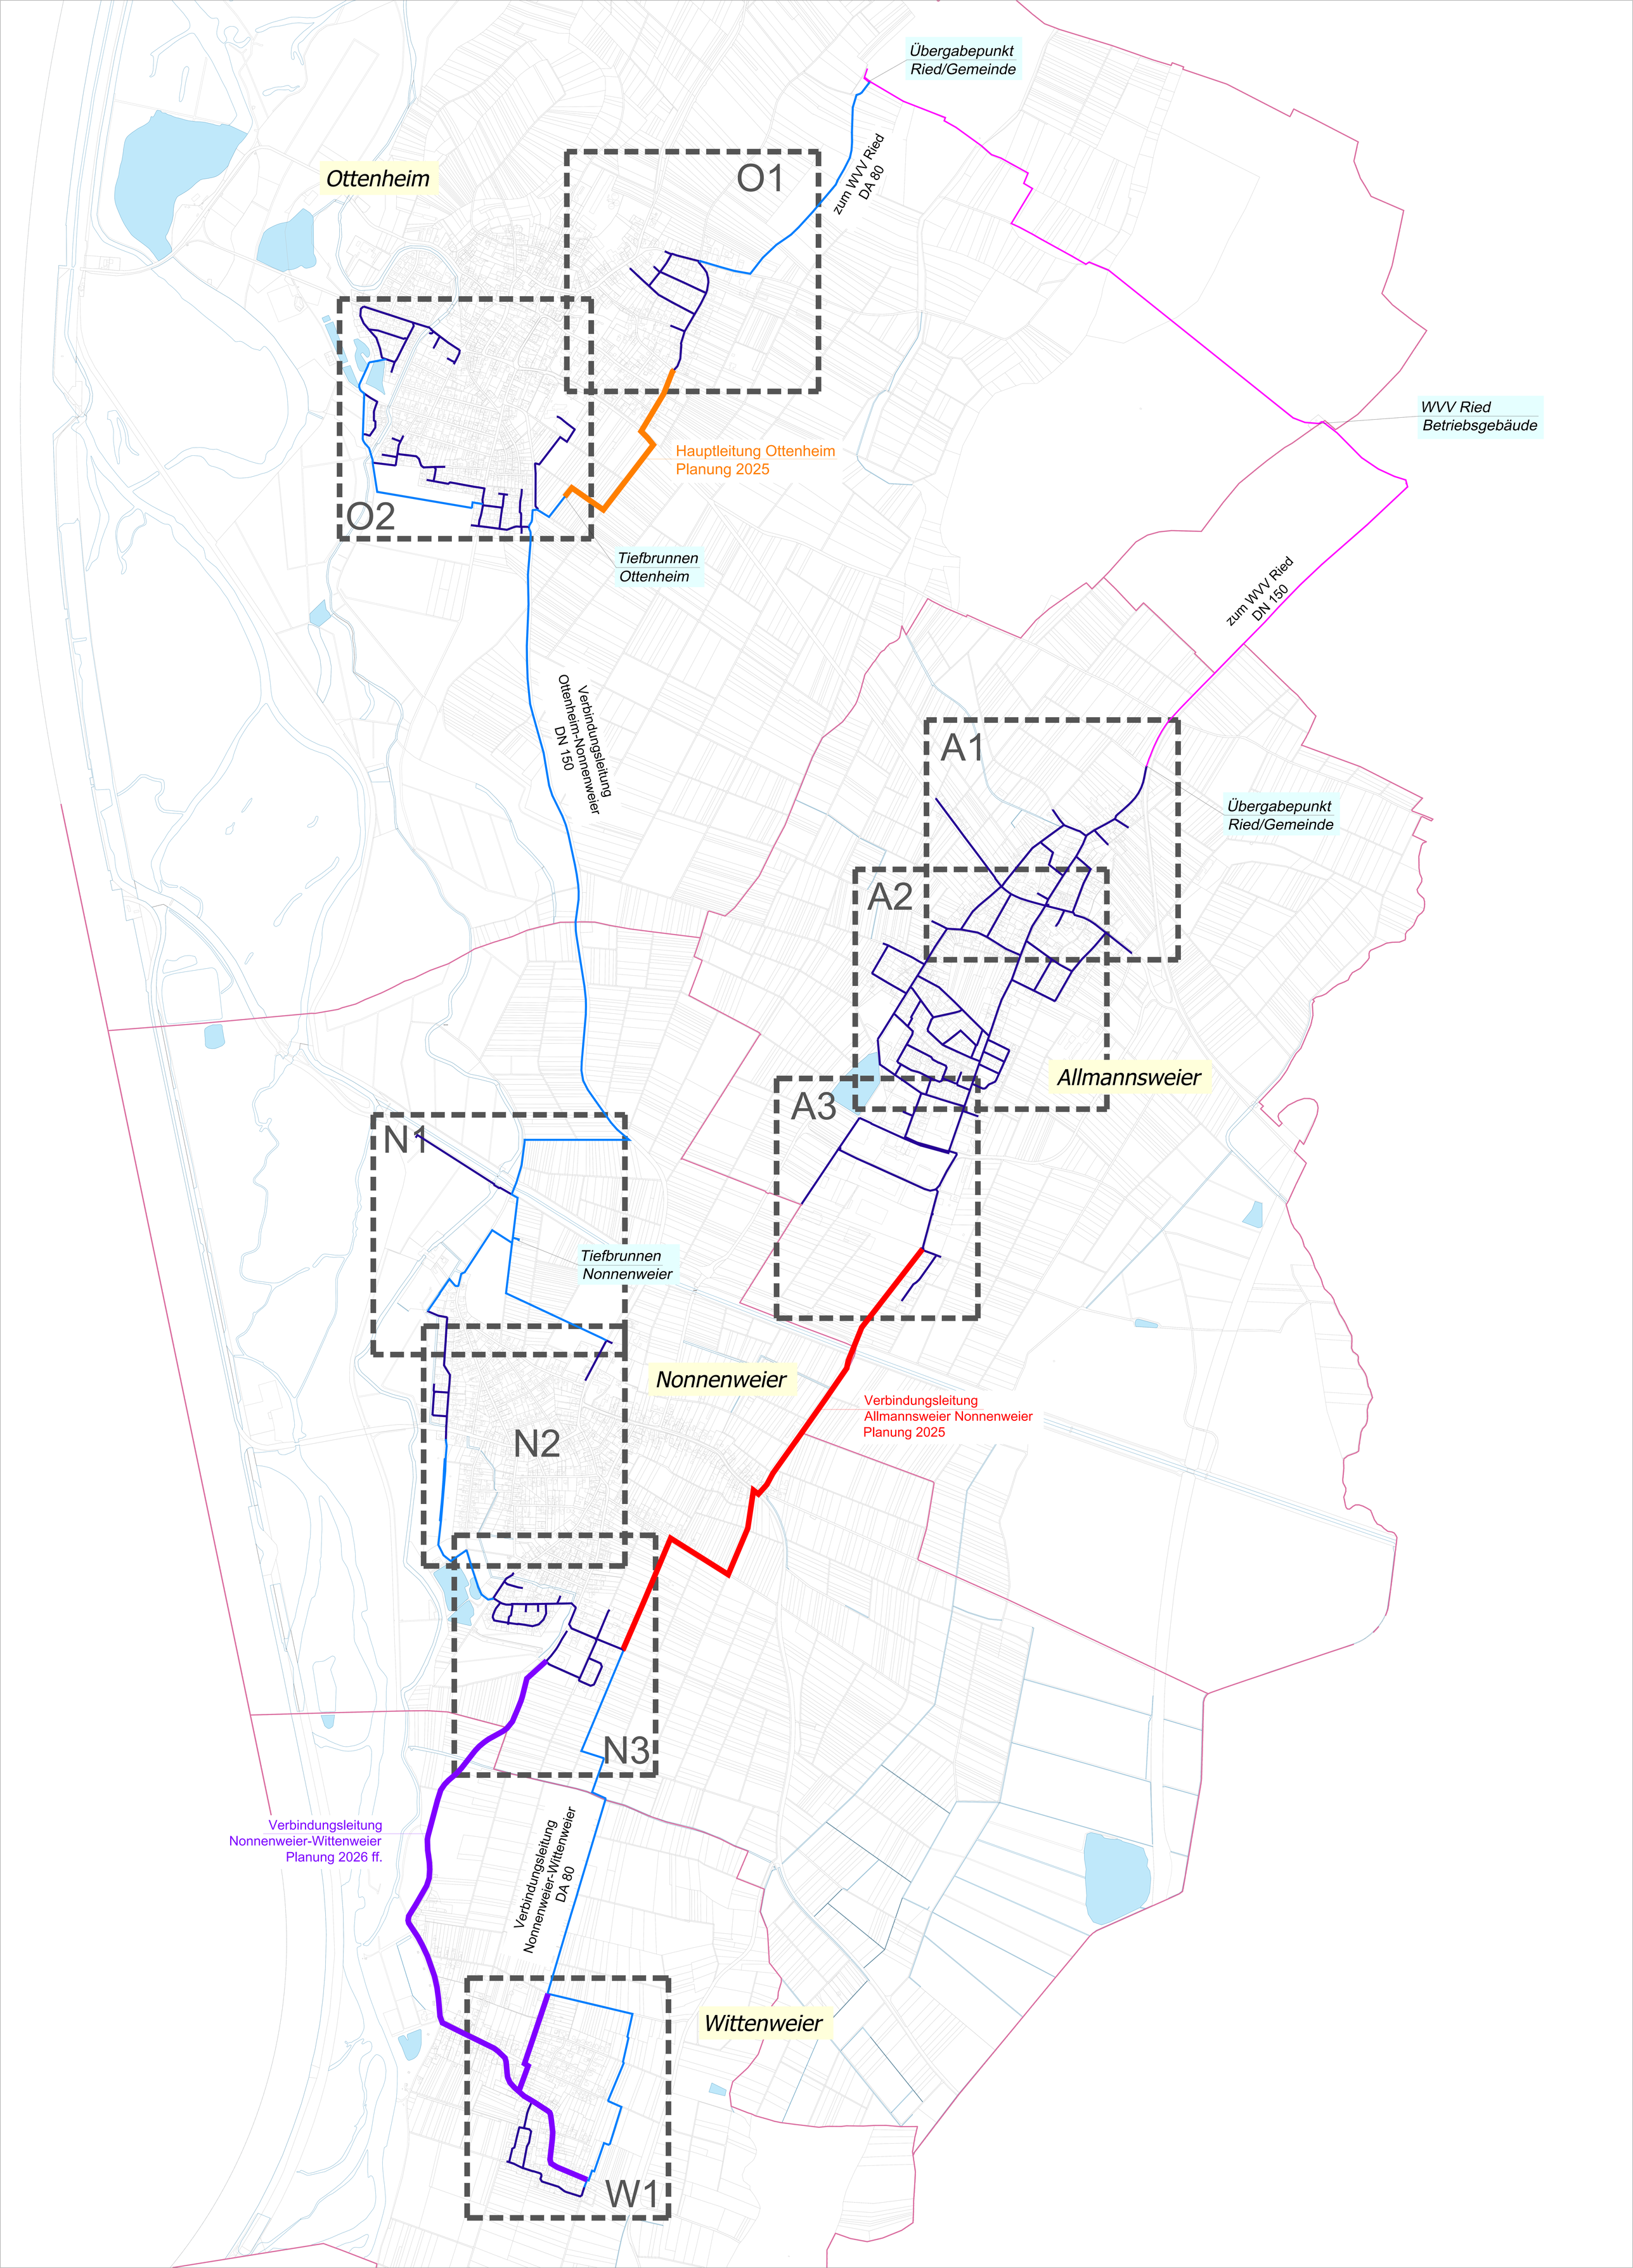
Übergabepunkt
Ried/Gemeinde
Ottenheim
O1
zum WVV Ried
DA 80
WVV Ried
Betriebsgebäude
Hauptleitung Ottenheim
Planung 2025
O2
Tiefbrunnen
Ottenheim
zum WVV Ried
DN 150
Verbindungsleitung
Ottenheim-Nonnenweier
DN 150
A1
Übergabepunkt
Ried/Gemeinde
A2
Allmannsweier
A3
N1
Tiefbrunnen
Nonnenweier
Nonnenweier
Verbindungsleitung
Allmannsweier Nonnenweier
Planung 2025
N2
N3
Verbindungsleitung
Nonnenweier-Wittenweier
Planung 2026 ff.
Verbindungsleitung
Nonnenweier-Wittenweier
DA 80
Wittenweier
W1