



B-PLAN "TRAUERAU WEST"

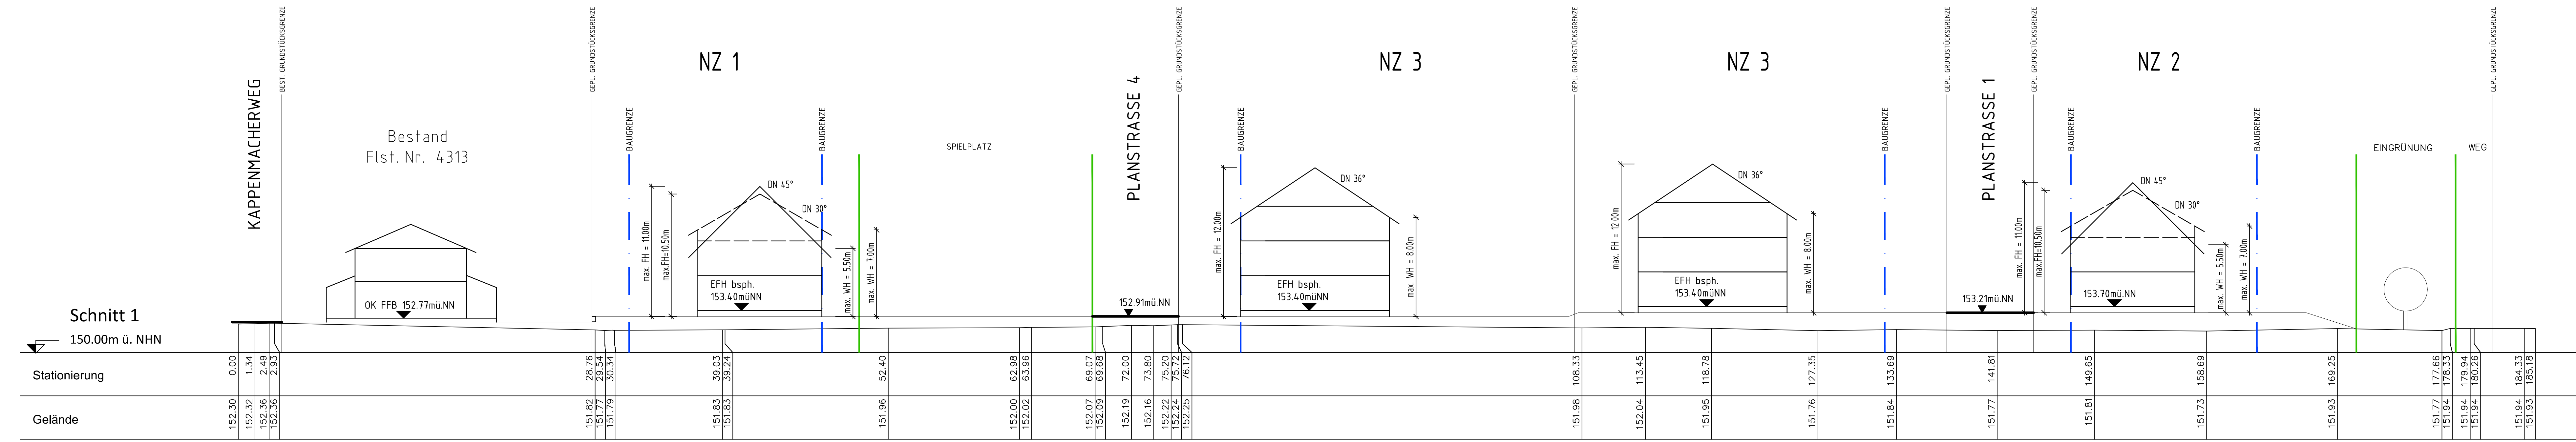


KAPPENMACHERWEG

Bestand
Flst. Nr. 4313

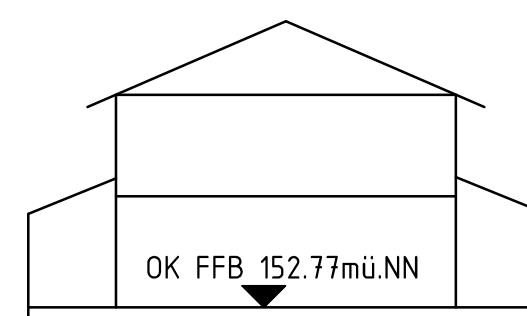

NZ 1

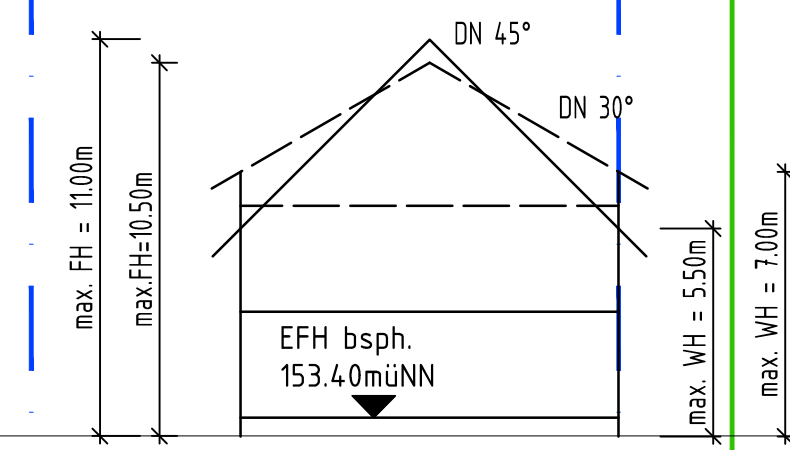


SPIELPLATZ


PLANSTRASSE 4

152.91mü.NN

NZ 3

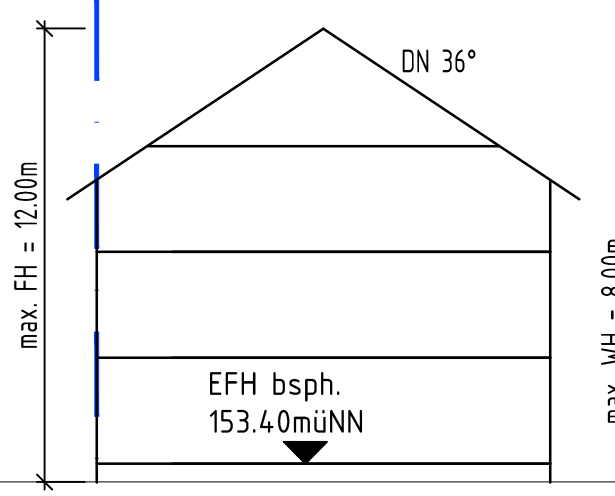


NZ 3

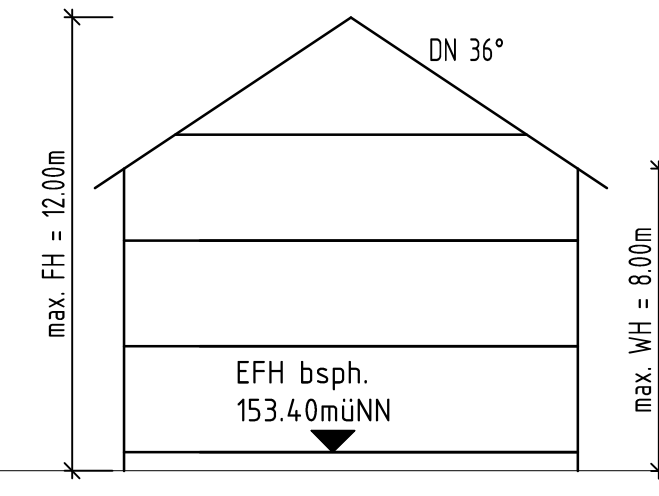

PLANSTRASSE 1

153.21mü.NN

NZ 2

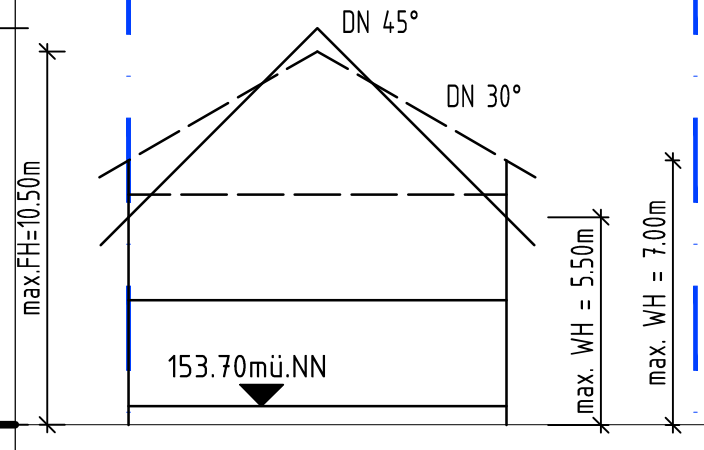

EINGRÜNUNG

WEG